




Département
du Var


Commune de la
Croix-Valmer

Annexes Sanitaires

Plan des réseaux
- A.E.P. -

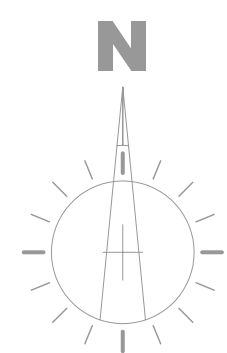

Echelle : 1 / 10 000 ème

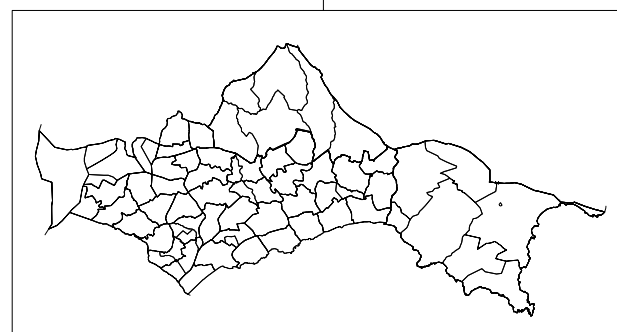

CITADIA

Espace INSA, 110 rue Adrien
04700 Croix-Valmer
Tél. 04 94 18 97 18 - Fax 04 94 18 97 19
civ@citadia.com

POS approuvé le 30 / 11 / 1978
Révision n°1 du POS approuvée le 28 / 02 / 1989
Révision n°2 du POS approuvée le 30 / 04 / 1999
Révision totale du POS en PLU arrêté le 10 / 05 / 2007
Vu pour être annexé à la délibération du Conseil Municipal
du 10 mai 2007 arrêtant les dispositions du PLU

