


# PROJET DE ZONAGE DU RÉGLEMENT LOCAL DE PUBLICITÉ

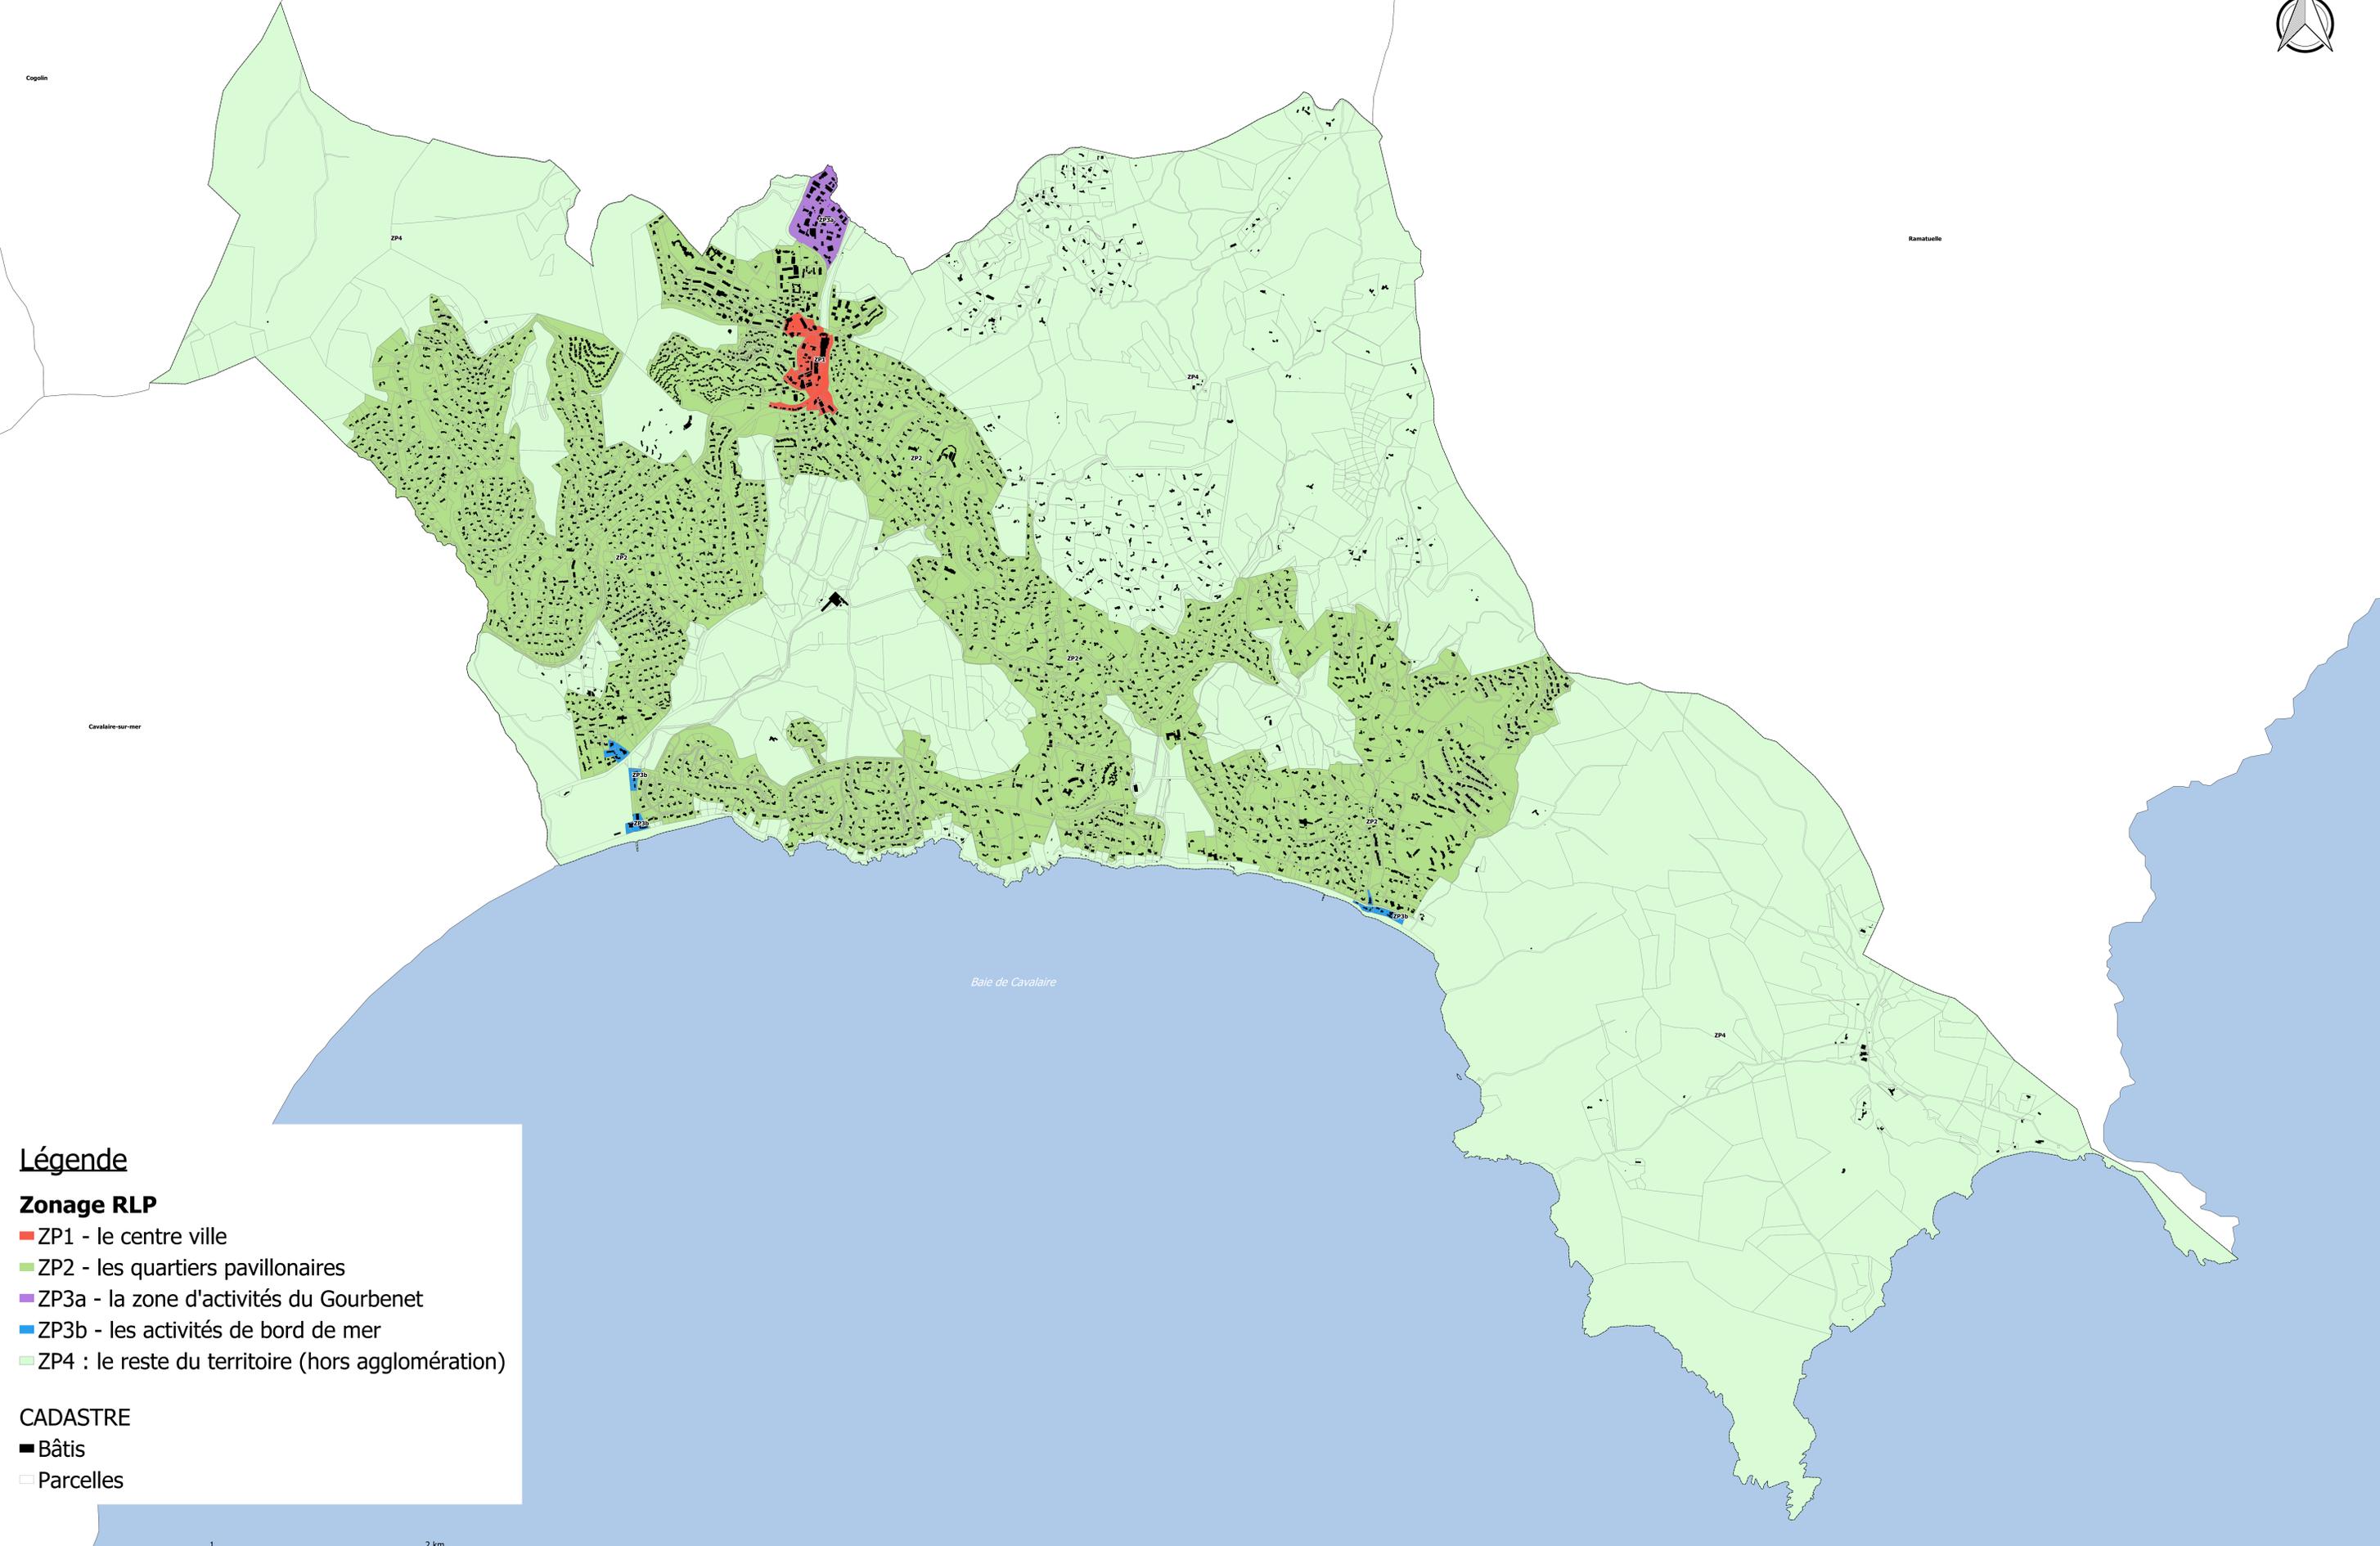

## Légende

- Zonage RLP**
- ZP1 - le centre ville
  - ZP2 - les quartiers pavillonnaires
  - ZP3a - la zone d'activités du Gourbenet
  - ZP3b - les activités de bord de mer
  - ZP4 : le reste du territoire (hors agglomération)

## CADASTRE

- Bâti
- Parcelles

