



LEGENDE

Futurs PEI (domaine public)		Futurs PEI (Secteur privé)	
● PI	● PI	● PI	● PI
◆ Cuve	◆ Cuve	◆ Cuve	◆ Cuve
— Réseau à renforcer	— Réseau à renforcer	— Réseau à renforcer secteurs privés	— Réseau à renforcer secteurs privés
CiternesPrevues		Secteurs privés	
◆ non	◆ oui	■ Co-propriété	■ Lotissement

LEGENDE


Futurs PEI (domaine public)		Futurs PEI (Secteur privé)	
● PI	● PI	● PI	● PI
◆ Cuve	◆ Cuve	◆ Cuve	◆ Cuve
--- Réseau à renforcer	--- Réseau à renforcer	--- Réseau à renforcer secteurs privés	--- Réseau à renforcer secteurs privés
CiternesPrevues		Secteurs privés	
◆ non	◆ oui	■ Co-propriété	■ Lotissement

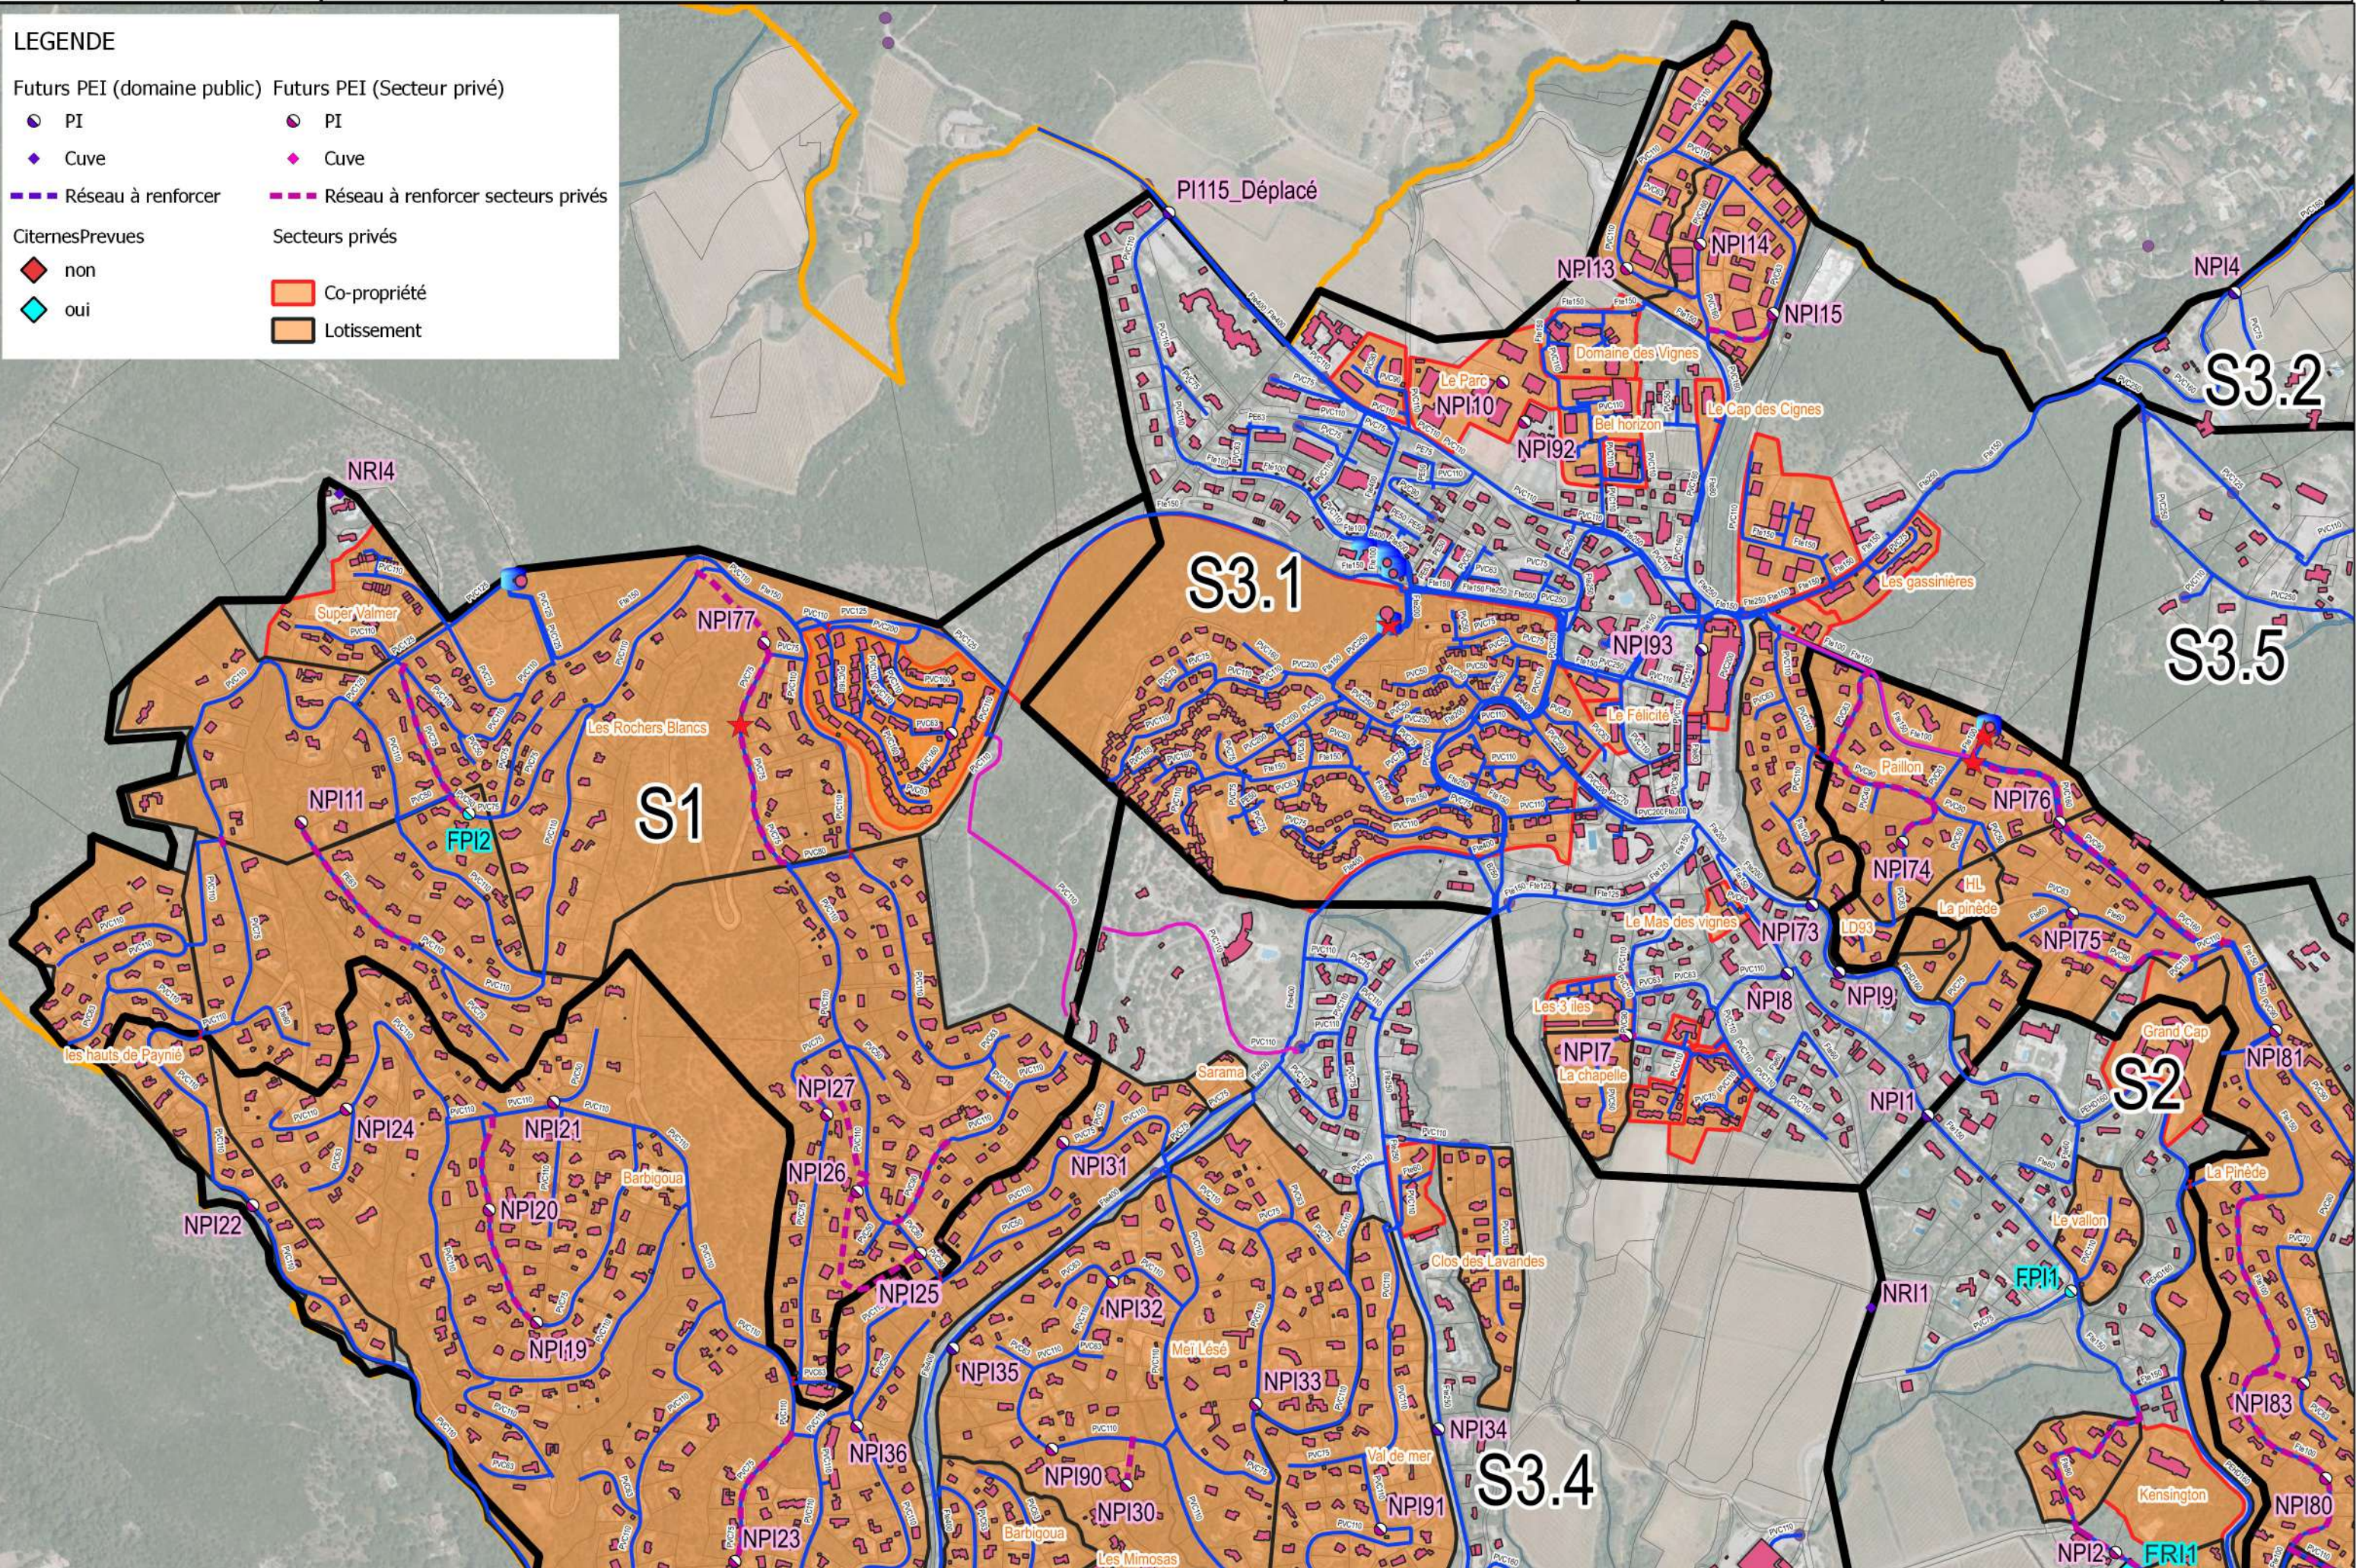

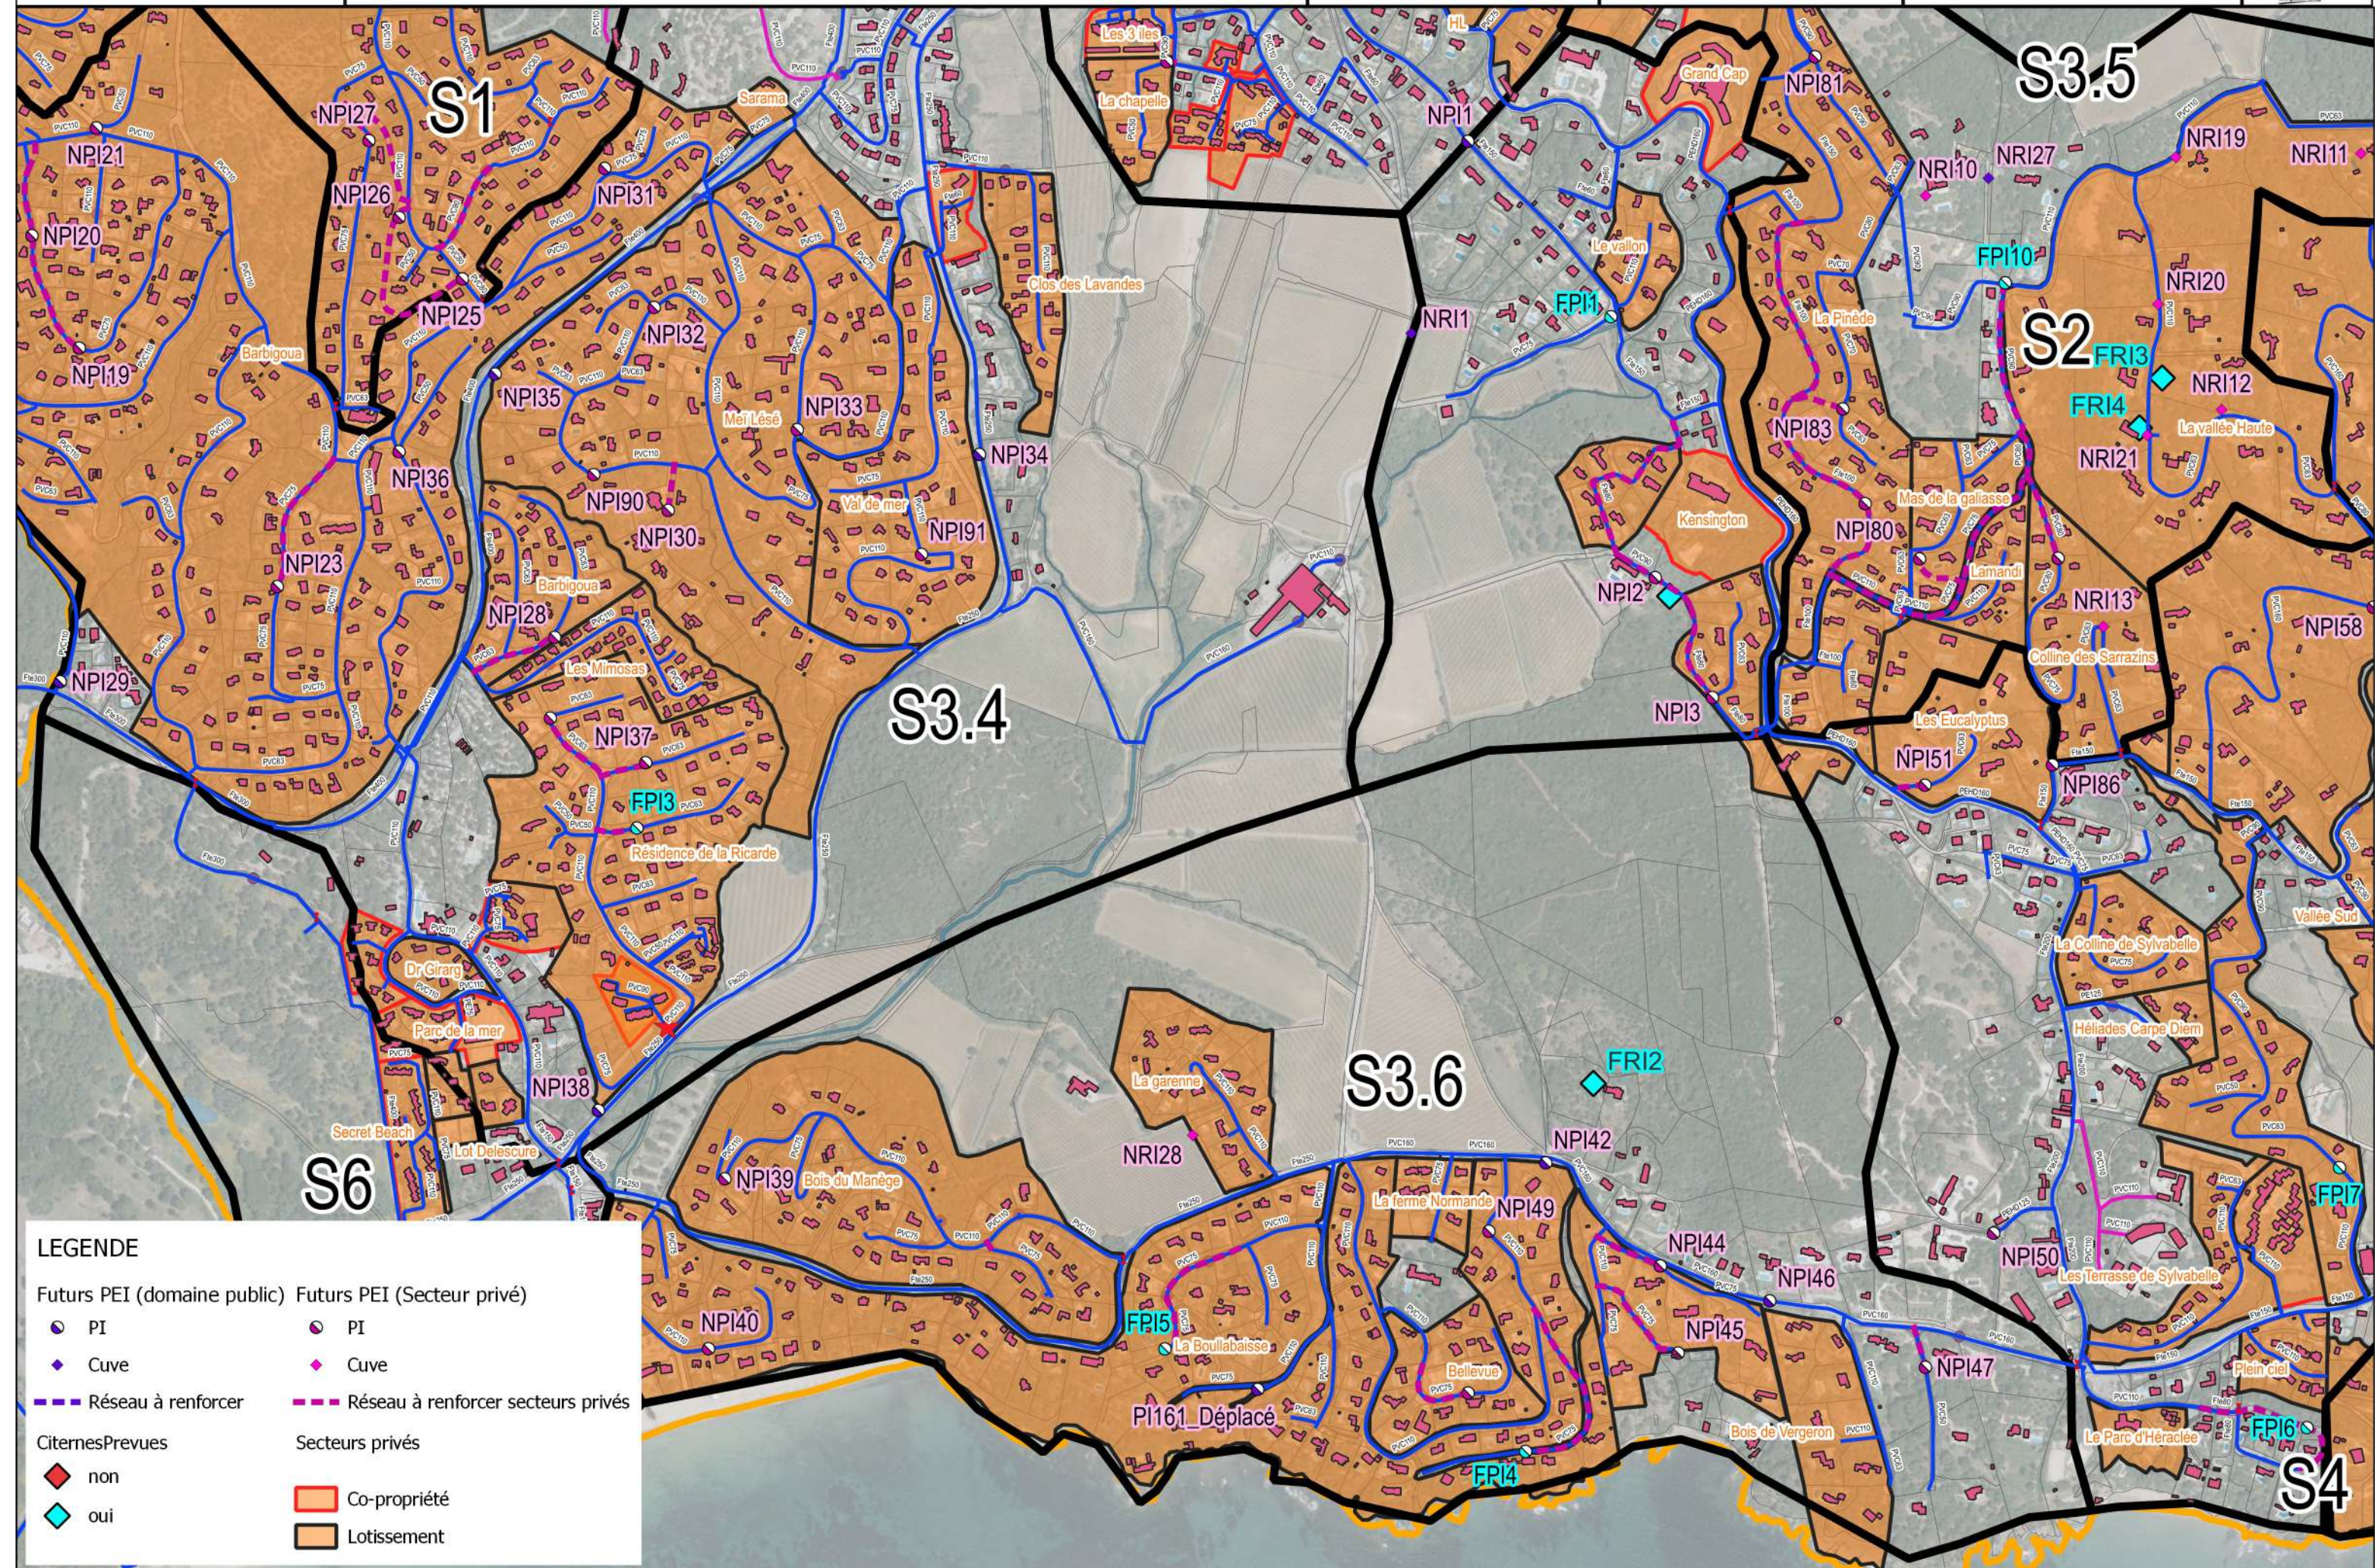

LEGENDE

Futurs PEI (domaine public)	Futurs PEI (Secteur privé)
● PI	● PI
◆ Cuve	◆ Cuve
--- Réseau à renforcer	--- Réseau à renforcer secteurs privés
CiternesPrevues	Secteurs privés
◆ non	■ Co-propriété
◆ oui	■ Lotissement

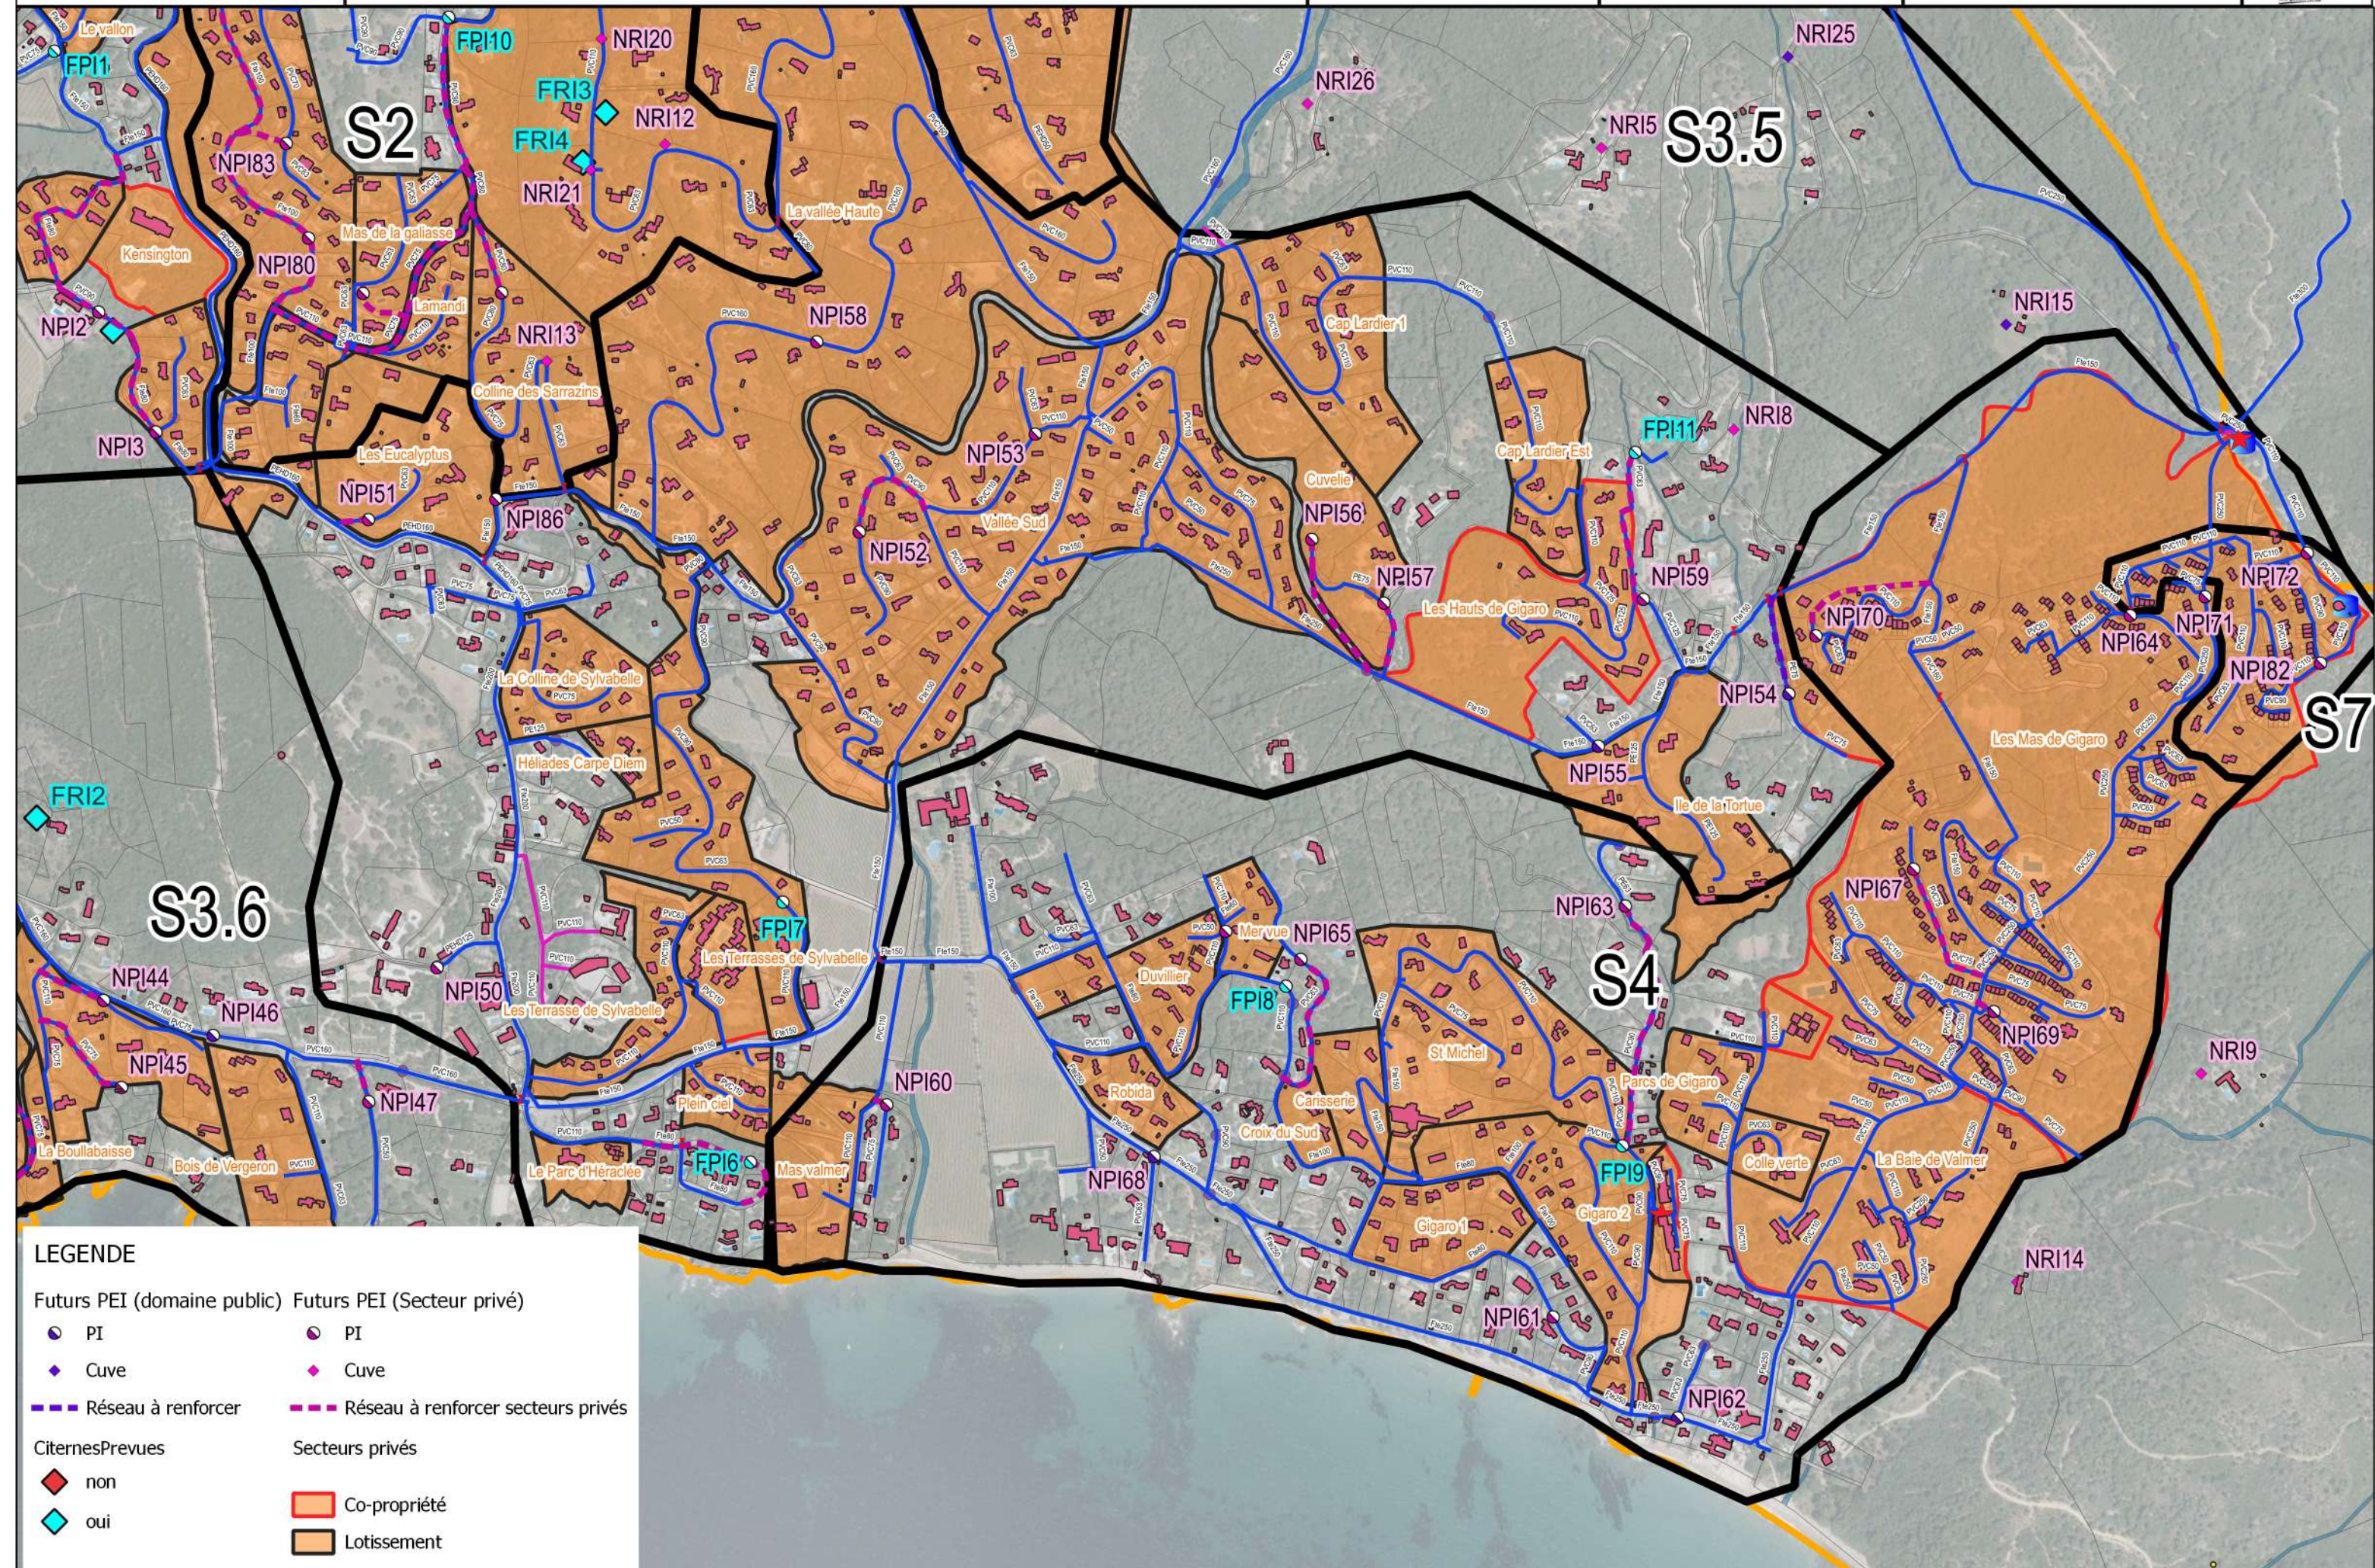

LEGENDE

Futurs PEI (domaine public)	Futurs PEI (Secteur privé)
● PI	● PI
◆ Cuve	◆ Cuve
— Réseau à renforcer	— Réseau à renforcer secteurs privés
CiternesPrevues	Secteurs privés
◆ non	■ Co-propriété
◆ oui	■ Lotissement

LEGENDE

Futurs PEI (domaine public)		Futurs PEI (Secteur privé)	
PI	PI	PI	PI
Cuve	Cuve	Cuve	Cuve
Réseau à renforcer	Réseau à renforcer	Réseau à renforcer secteurs privés	Réseau à renforcer secteurs privés
CiternesPrevues		Secteurs privés	
non	non	Co-propriété	Co-propriété
oui	oui	Lotissement	Lotissement

