

ZOOM N°1

BARBIGOUA
500 m3
Côte : 233 mNGF

LA CROIX
2000 m3
Côte : 150.84 mNGF

LA CROIX
425 m3
Côte : 150.55 mNGF

LES HAMEAUX
1500 m3
Côte : 148.88 mNGF

LA CROIX
425 m3
Côte : 149.53 mNGF

LE PAILLON
300 m3
Côte : 179.41 mNGF

ZOOM N°4

PAILLAS
500 m3
Côte : 266.21 mNGF

COLLE BASSE
100 m3
Côte : 132.17 mNGF

HAUTS DE GIGARO
300 m3
Côte : 165.65 mNGF

ZOOM N°2

ZOOM N°3


LA CROIX VALMER

LEGENDE

- | | |
|-----------------|--|
| Canalisation | ● Poteau incendie |
| — Réseau privé | ● Compteur |
| — Réseau public | ✕ Vanne fermée |
| ■ Reservoirs | ◆ Régulateur/stabilisateur de pression |


LEGENDE


- | | |
|-----------------|--|
| Canalisation | ● Poteau incendie |
| — Réseau privé | ● Compteur |
| — Réseau public | ⊣ Vanne fermée |
| ● Réservoirs | ◆ Régulateur/stabilisateur de pression |

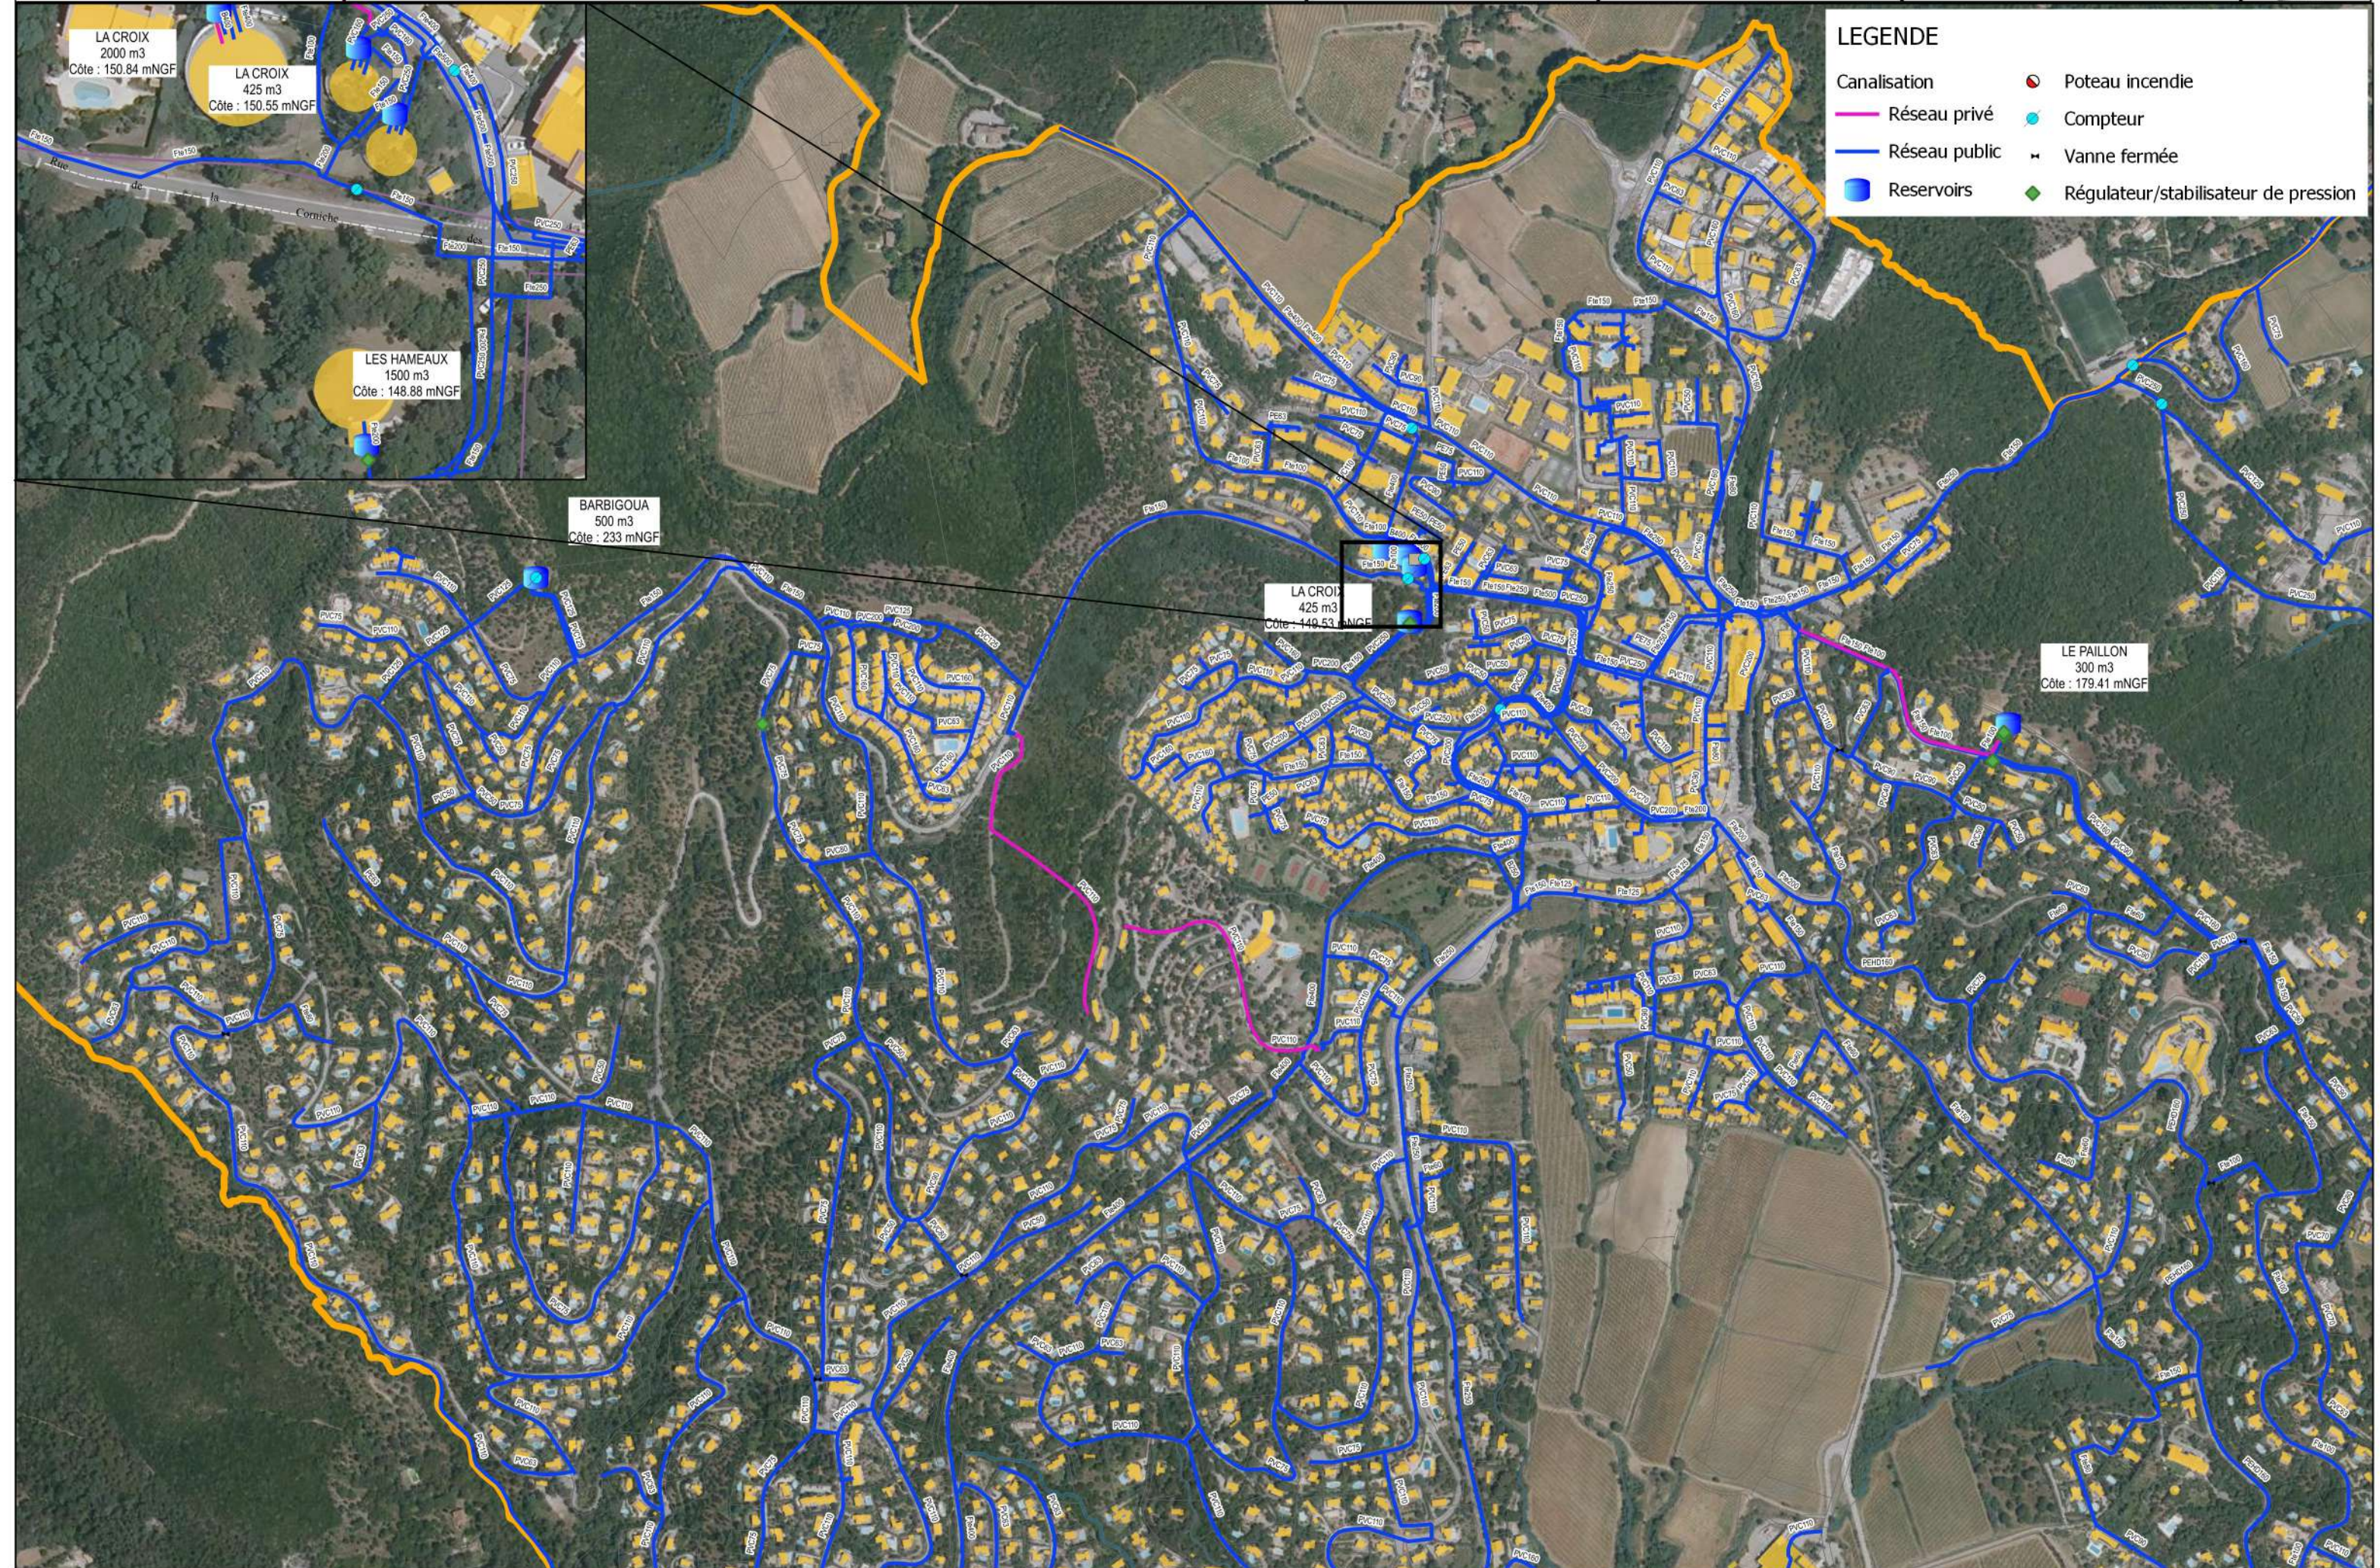

LEGENDE

Canalisation	Compteur
— Réseau privé	Vanne
— Réseau public	✂ Vanne fermée
Reservoirs	◆ Régulateur/stabilisateur de pression
● Poteau incendie	

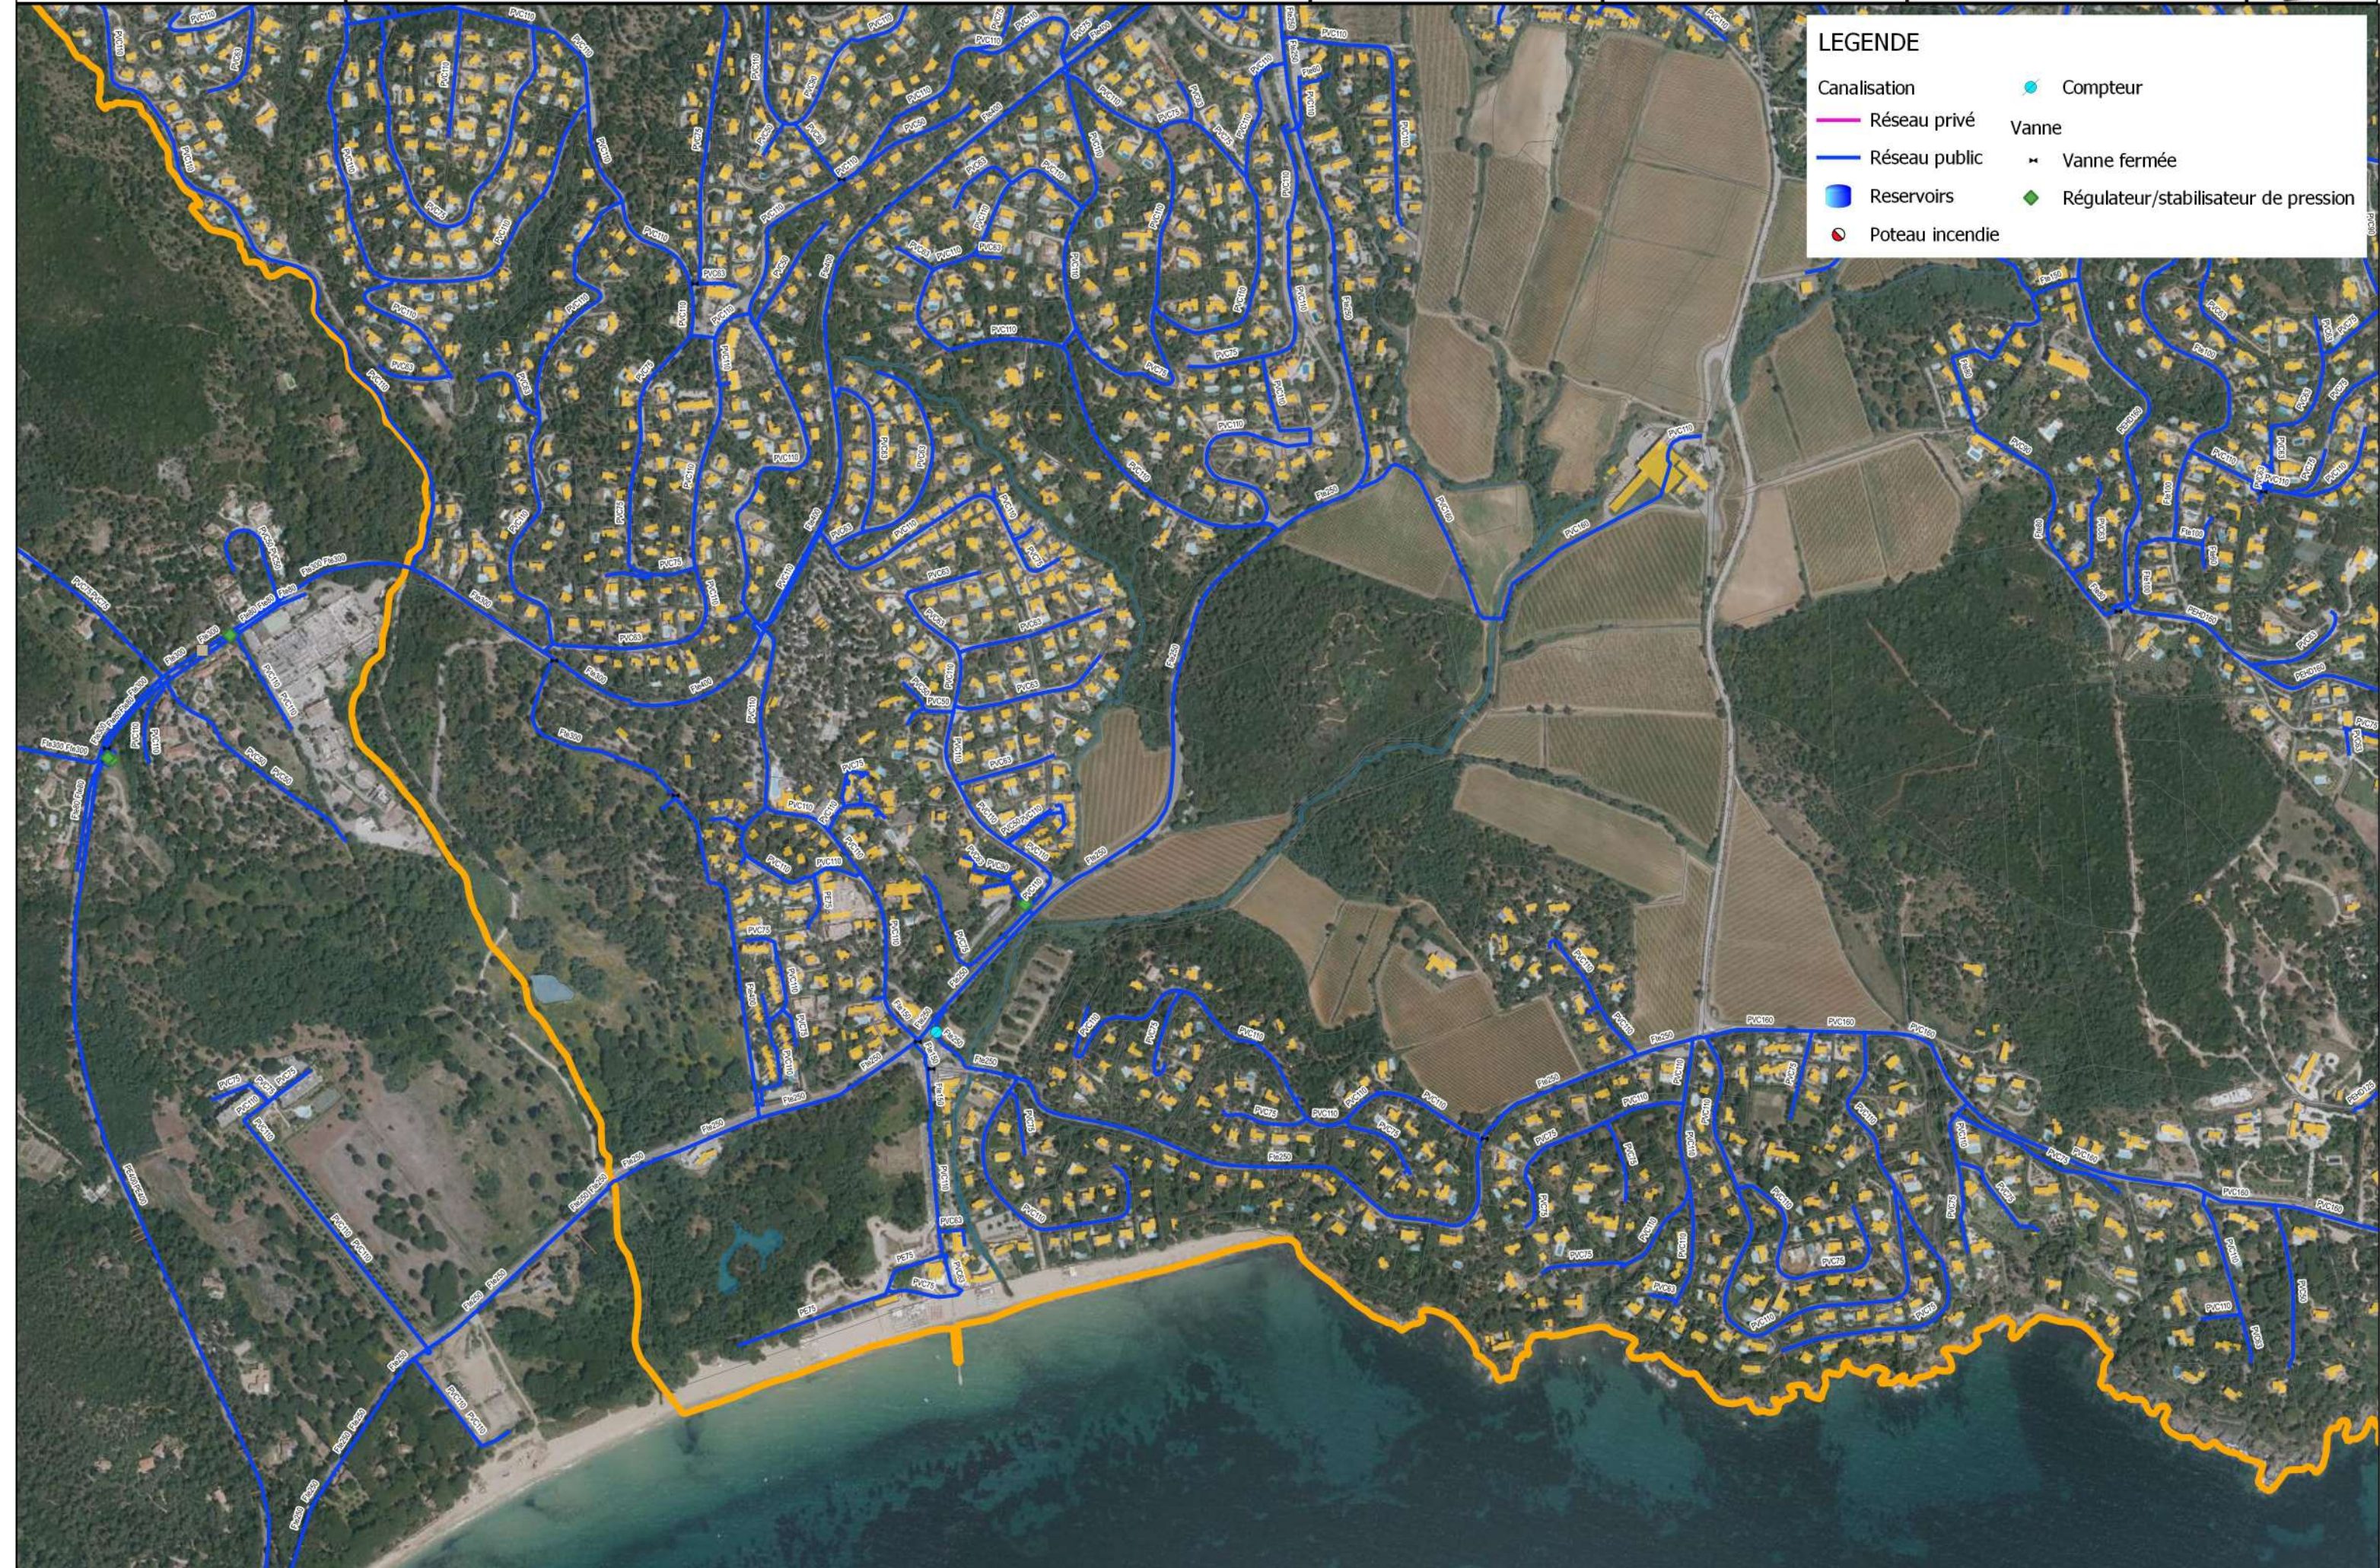

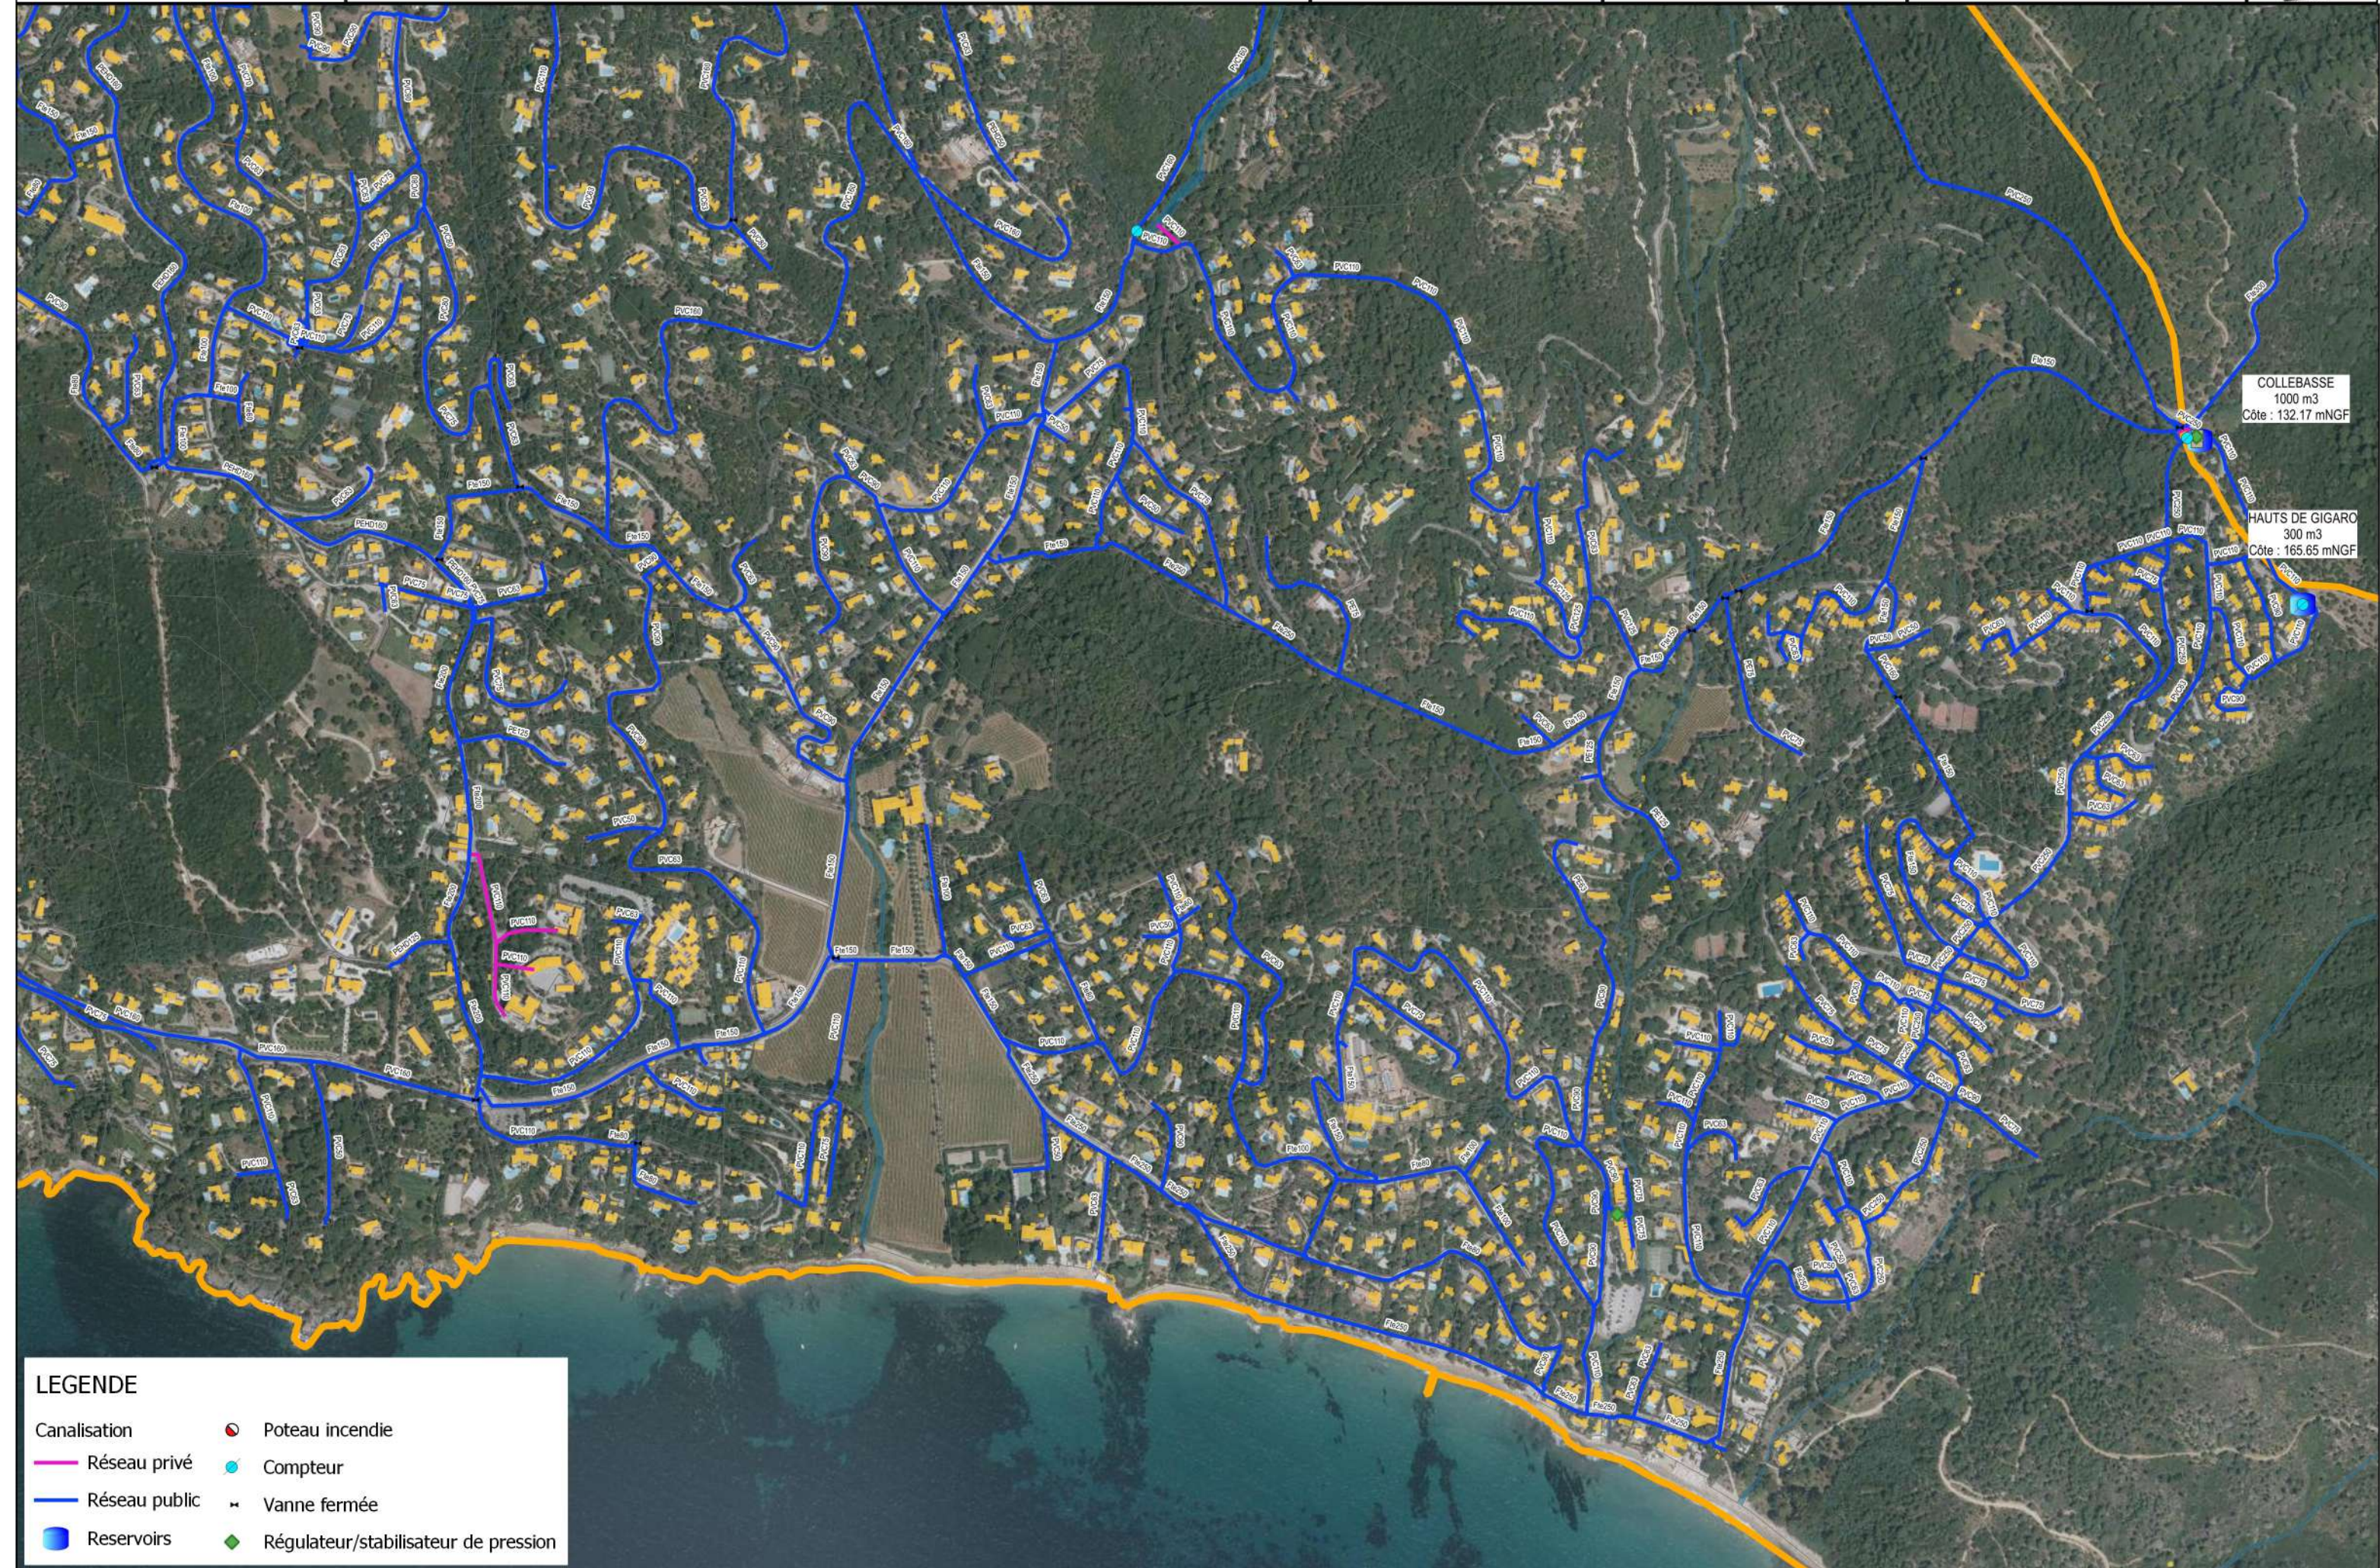

COLLEBASSE
1000 m3
Côte : 132.17 mNGF

HAUTS DE GIGARO
300 m3
Côte : 165.65 mNGF

LEGENDE

Canalisation		Poteau incendie	
	Réseau privé		Compteur
	Réseau public		Vanne fermée
	Reservoirs		Régulateur/stabilisateur de pression

LEGENDE

Canalisation	● Poteau incendie
— Réseau privé	● Compteur
— Réseau public	⊘ Vanne fermée
● Réservoirs	◆ Régulateur/stabilisateur de pression

