



LEGENDE

canalisations eau potable	Surface de bâtiment
— Réseau privé	■ inférieure égale à 500m ²
— Réseau public	■ entre 500 et 1000m ²
● Réservoirs	■ strictement supérieur à 1000m ²
● Poteau Incendie	

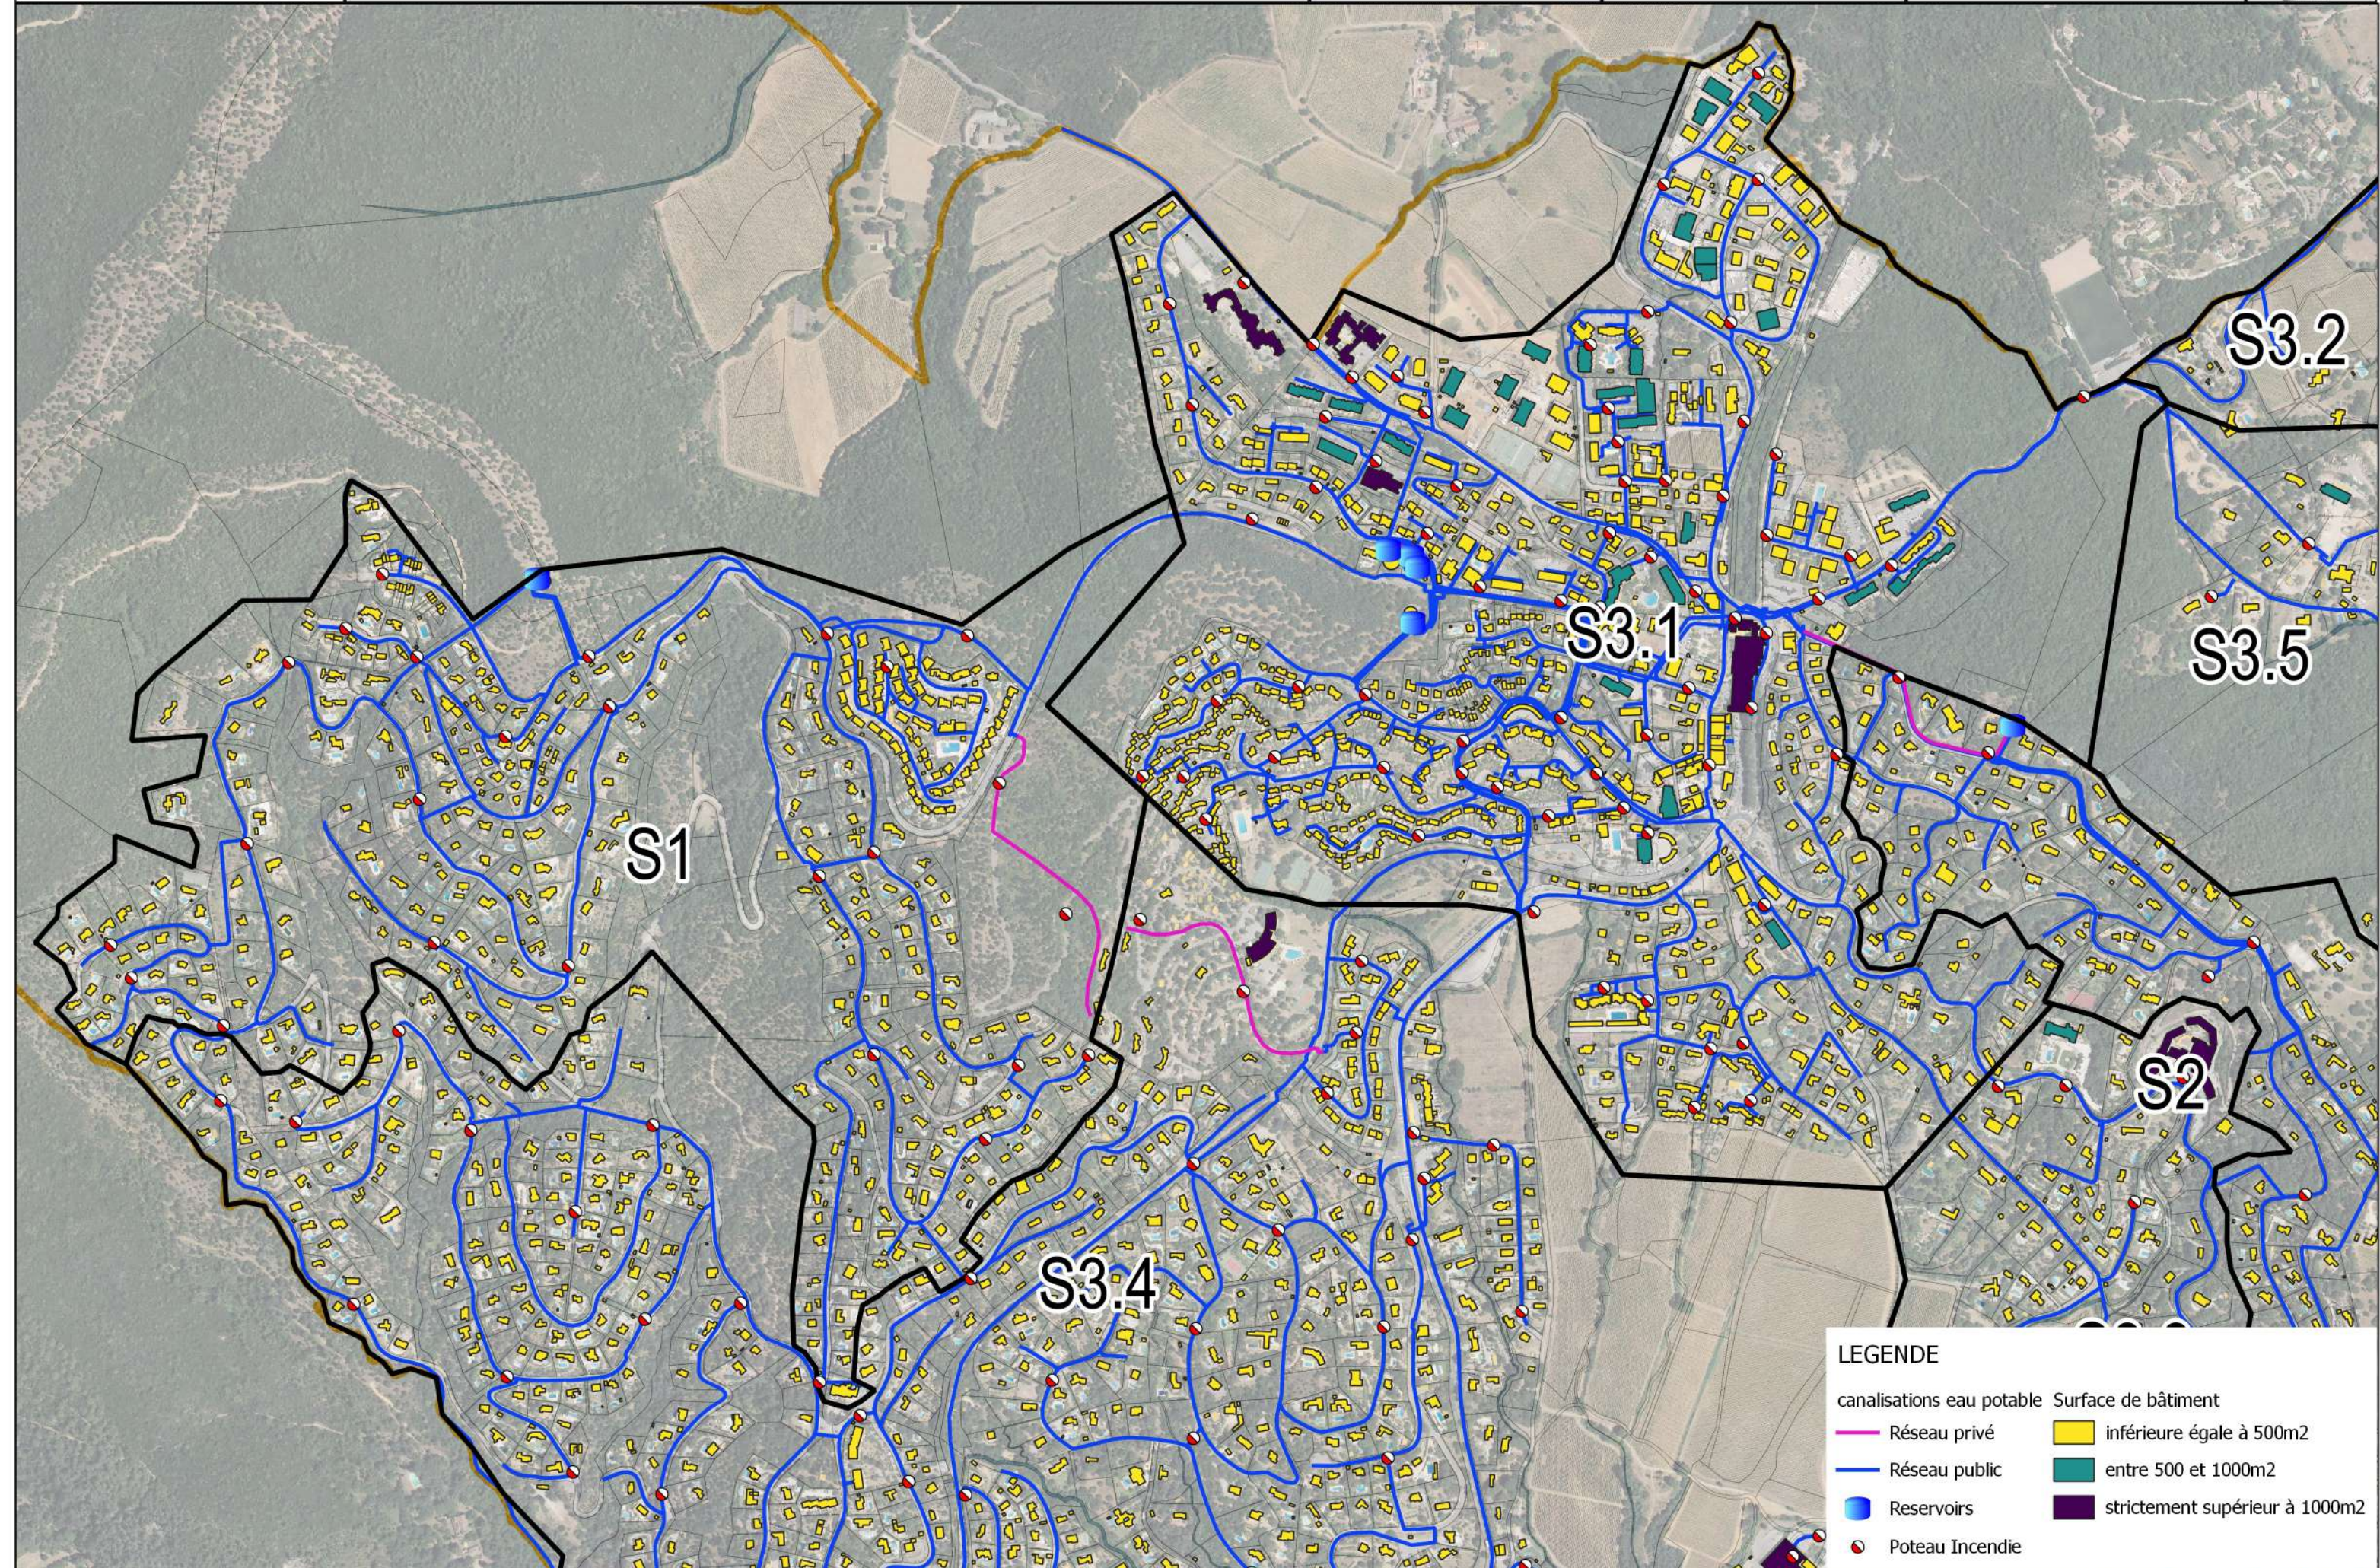


LEGENDE

canalisations eau potable	Surface de bâtiment
— Réseau privé	■ inférieure égale à 500m ²
— Réseau public	■ entre 500 et 1000m ²
● Réservoirs	■ strictement supérieur à 1000m ²
● Poteau Incendie	

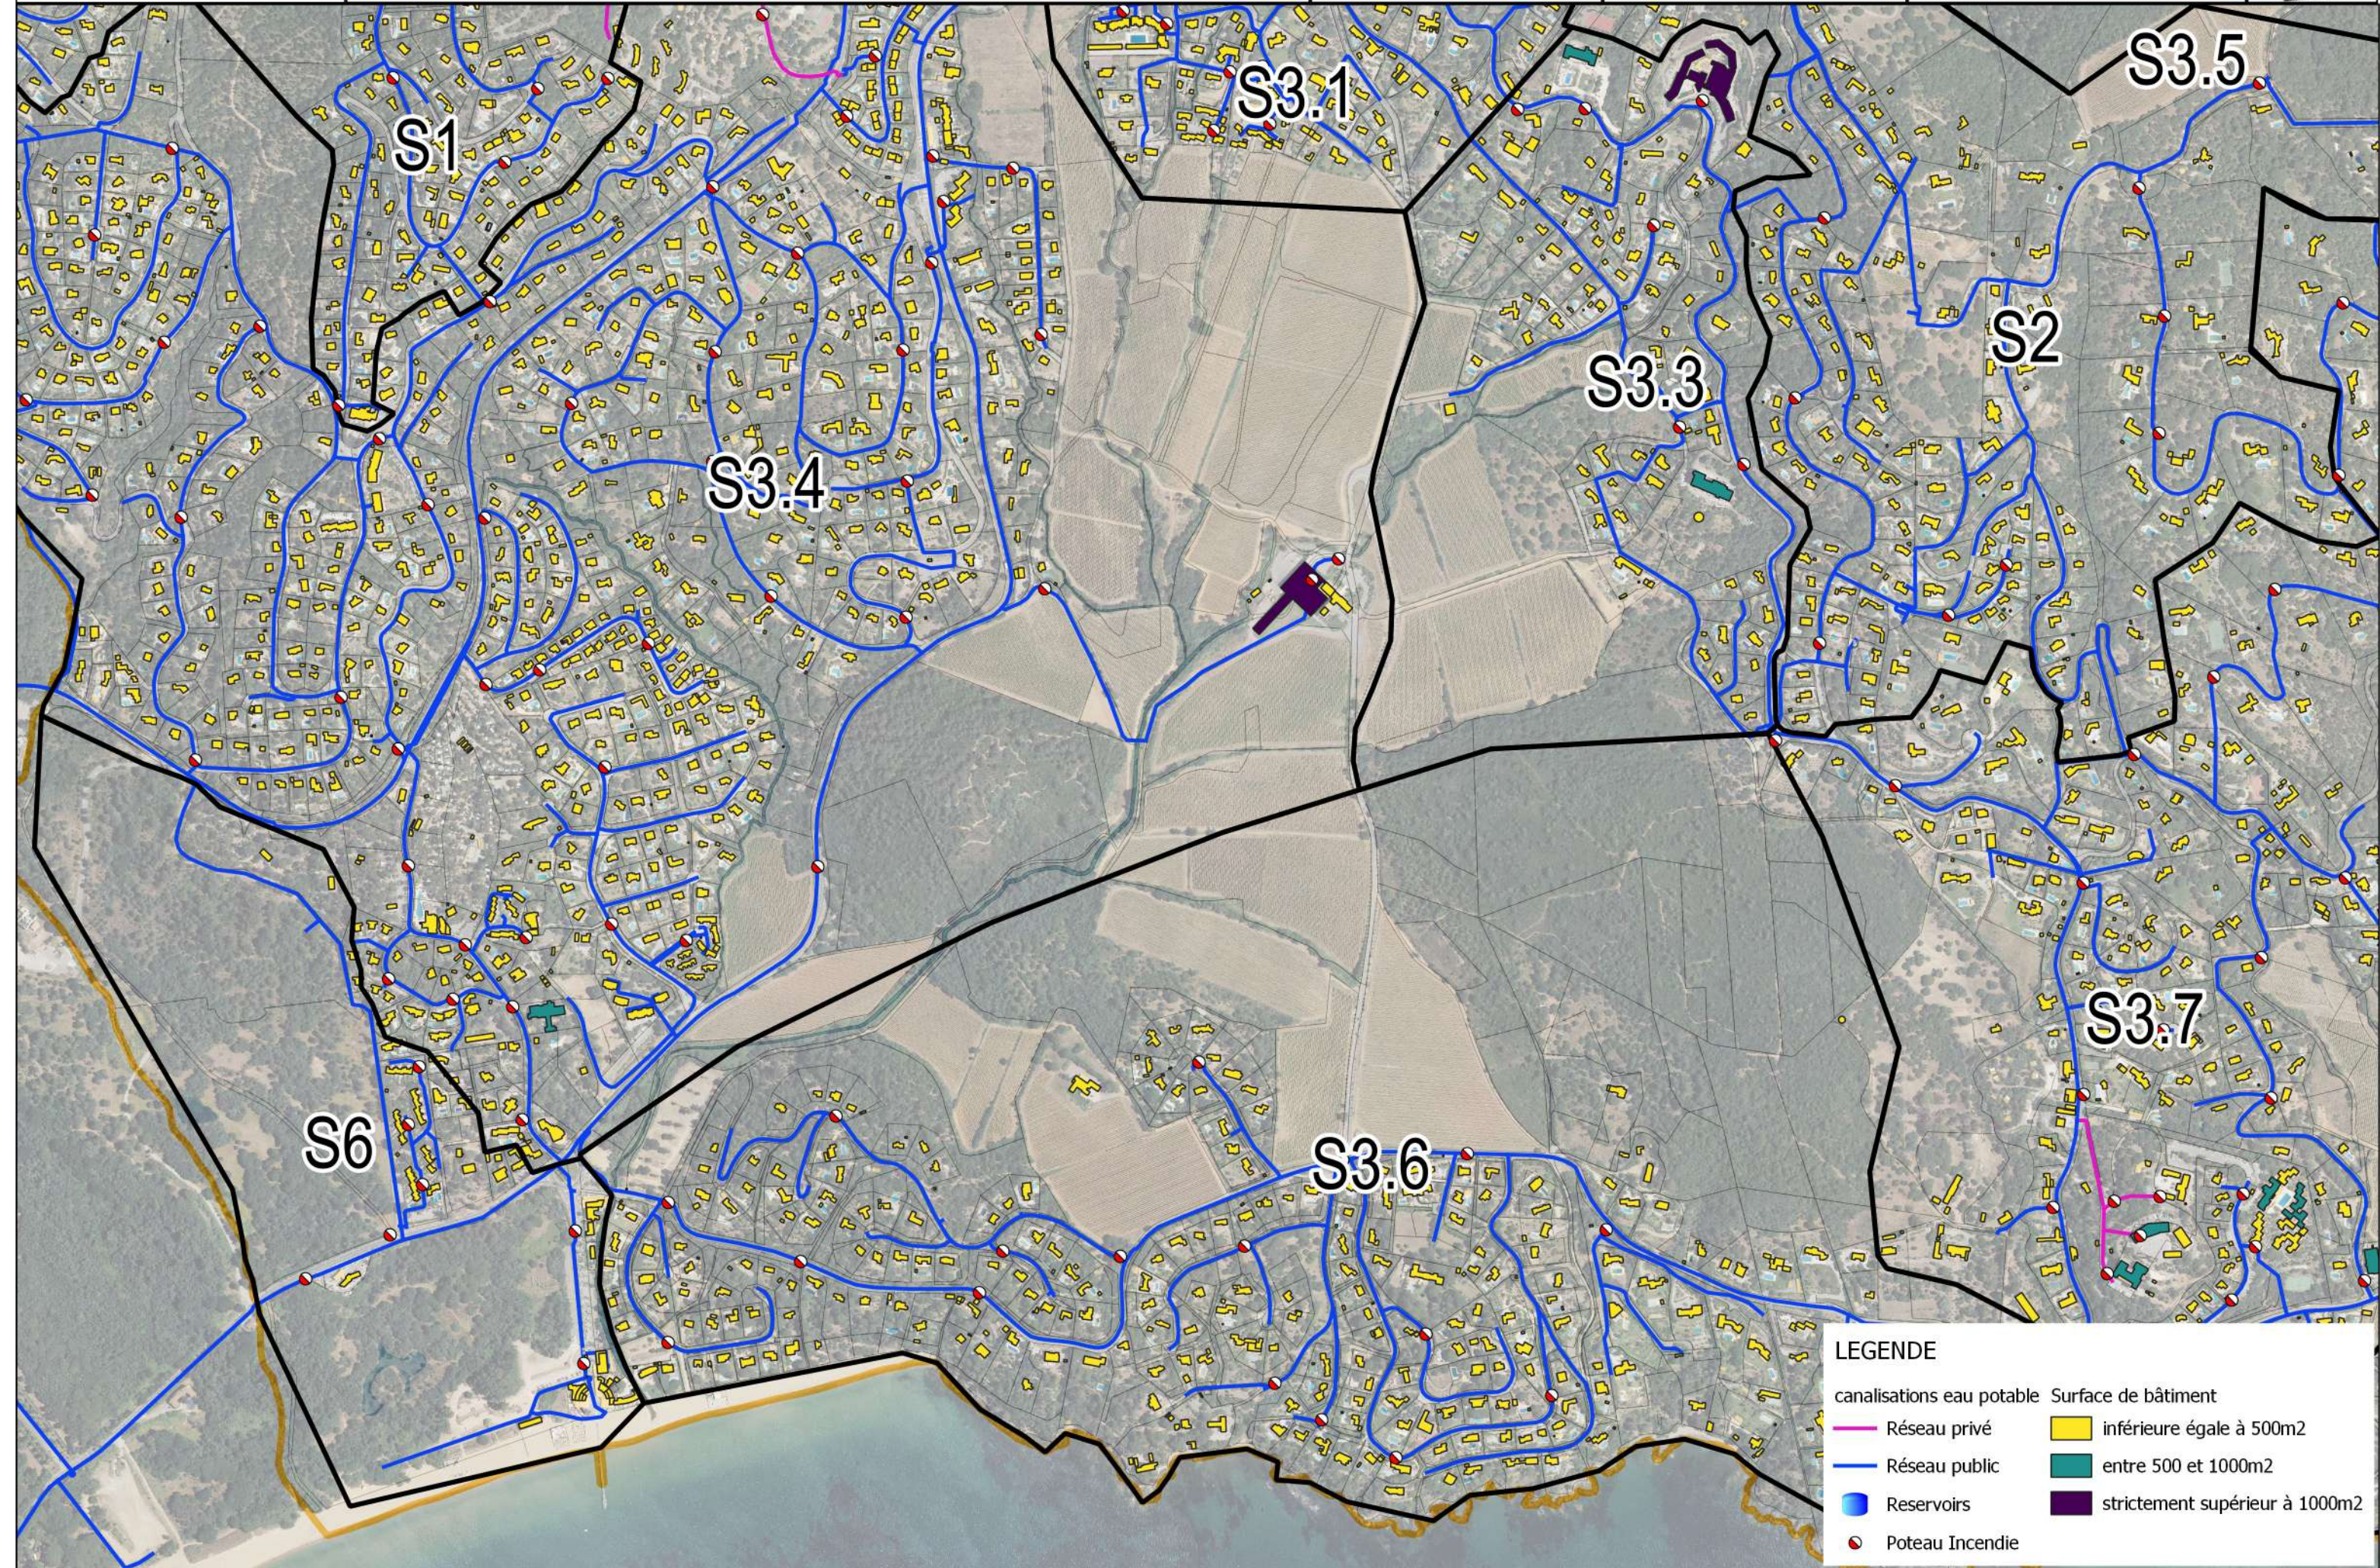

LEGENDE

canalisations eau potable	Surface de bâtiment
— Réseau privé	■ inférieure égale à 500m ²
— Réseau public	■ entre 500 et 1000m ²
● Réservoirs	■ strictement supérieur à 1000m ²
● Poteau Incendie	

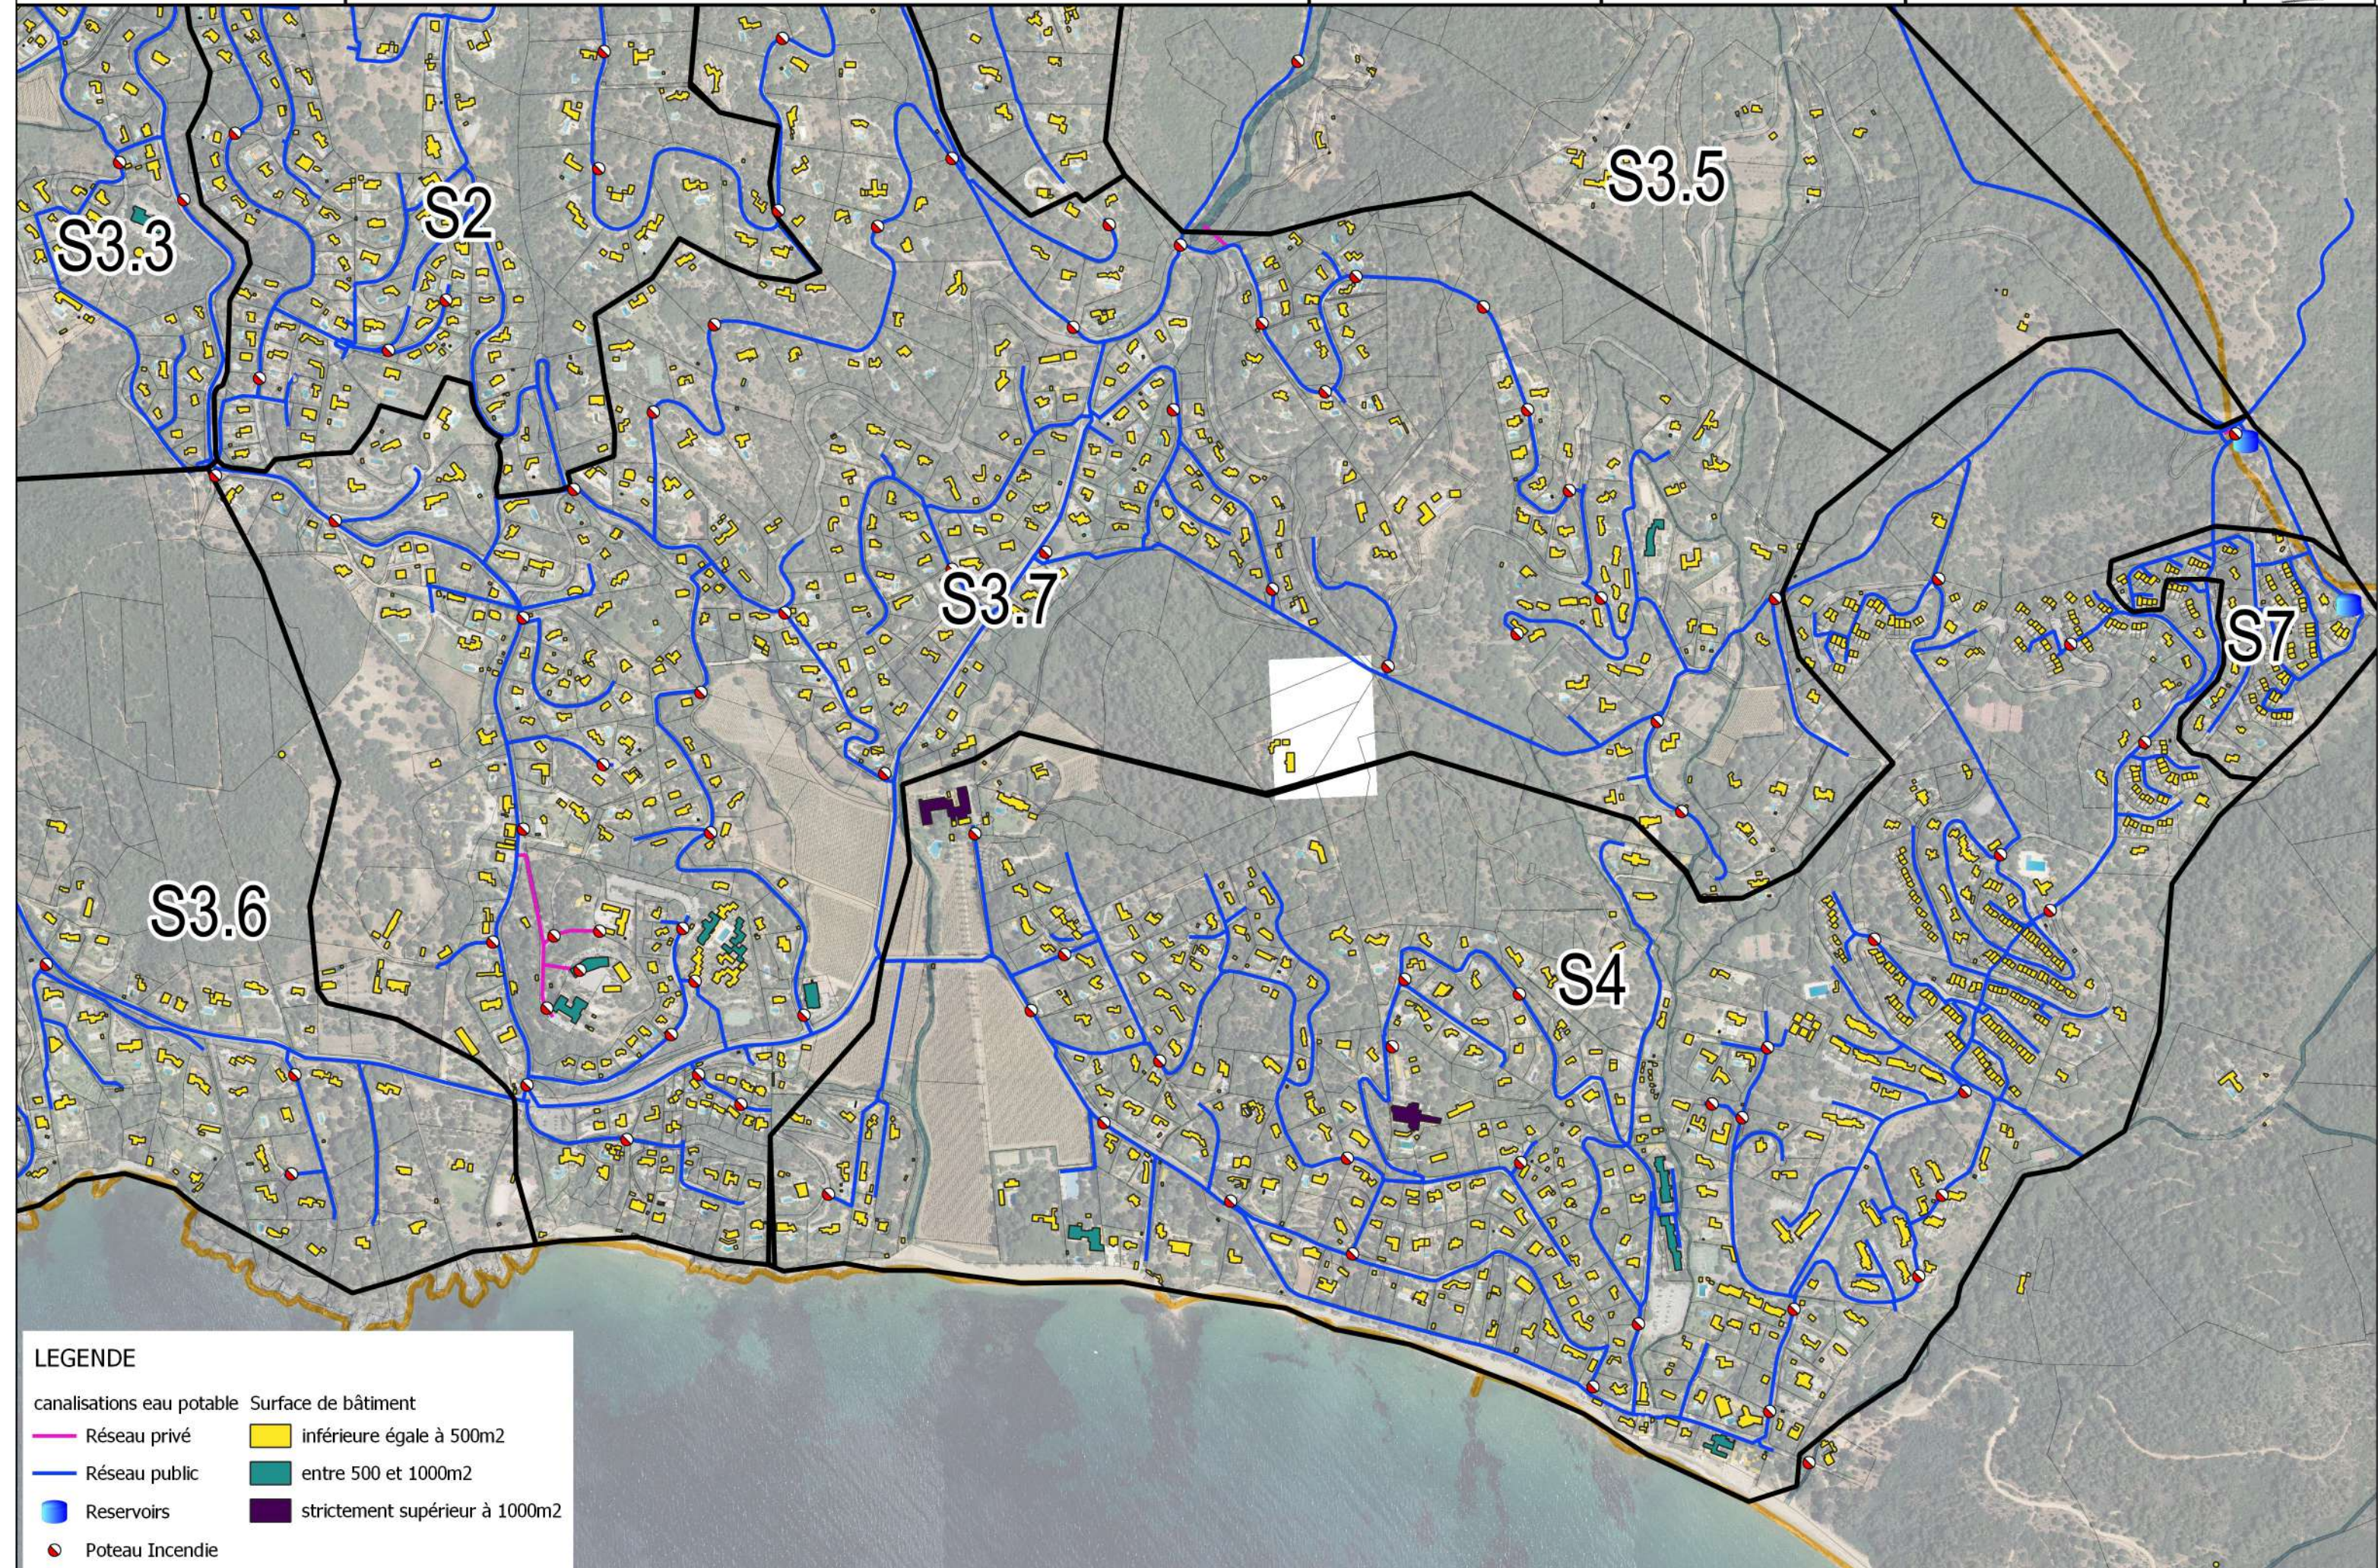

LEGENDE

canalisations eau potable	Surface de bâtiment
— Réseau privé	■ inférieure égale à 500m ²
— Réseau public	■ entre 500 et 1000m ²
● Réservoirs	■ strictement supérieur à 1000m ²
● Poteau Incendie	

LEGENDE

- | | |
|---------------------------|--|
| canalisations eau potable | Surface de bâtiment |
| — Réseau privé | ■ inférieure égale à 500m ² |
| — Réseau public | ■ entre 500 et 1000m ² |
| ● Réservoirs | ■ strictement supérieur à 1000m ² |
| ● Poteau Incendie | |

